

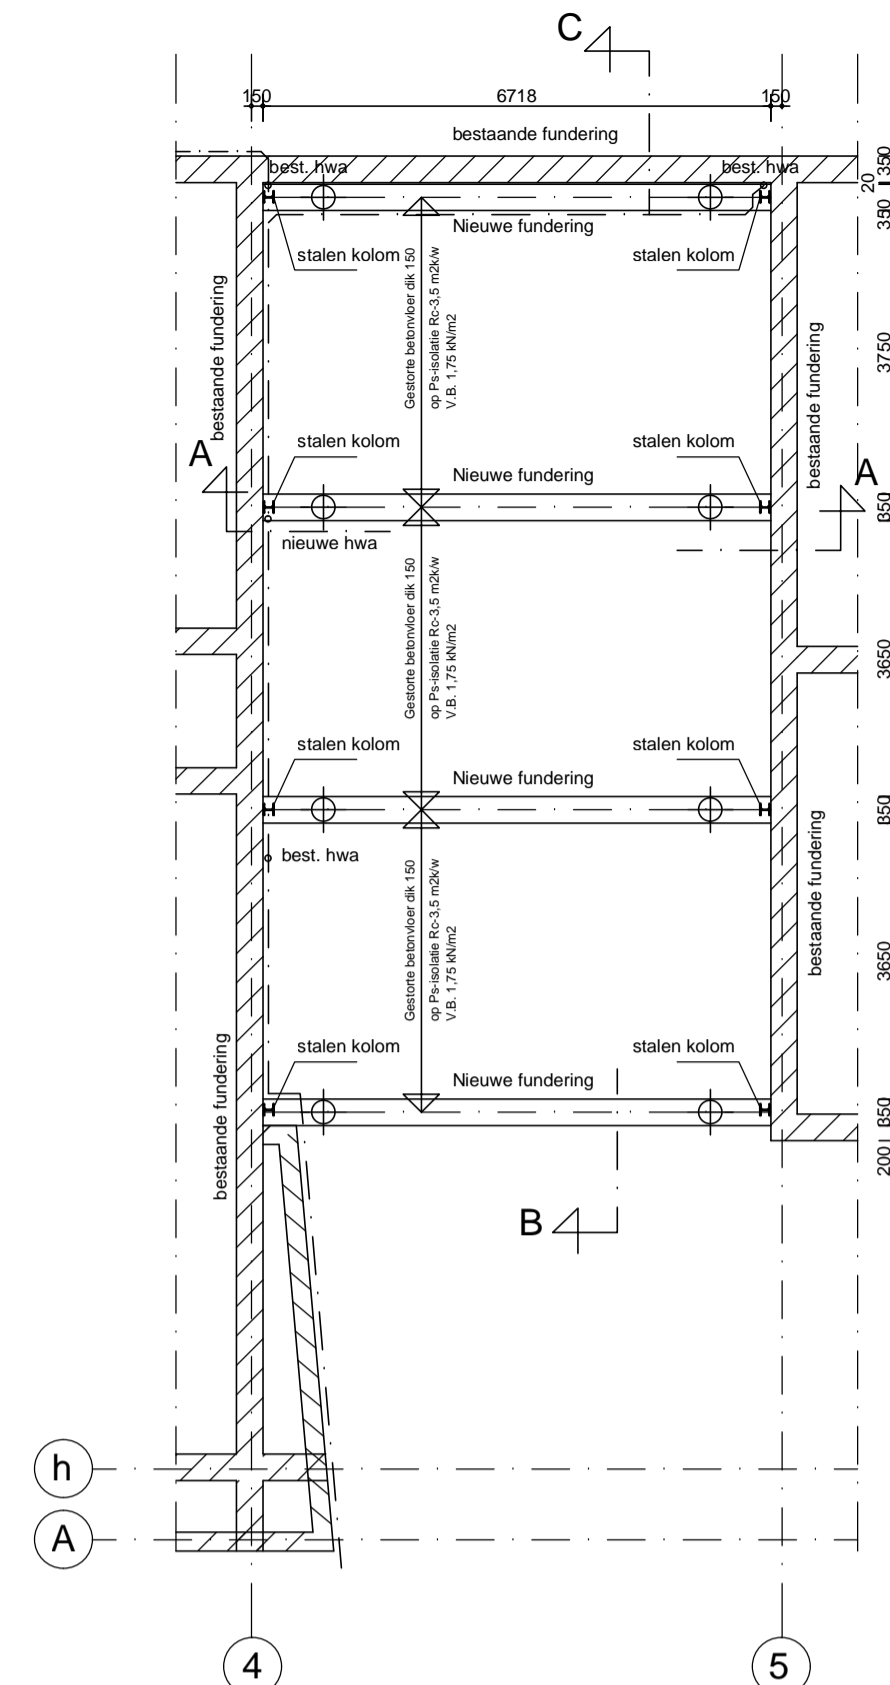


Doorsnede A-A (bestaand)
schaal 1:20

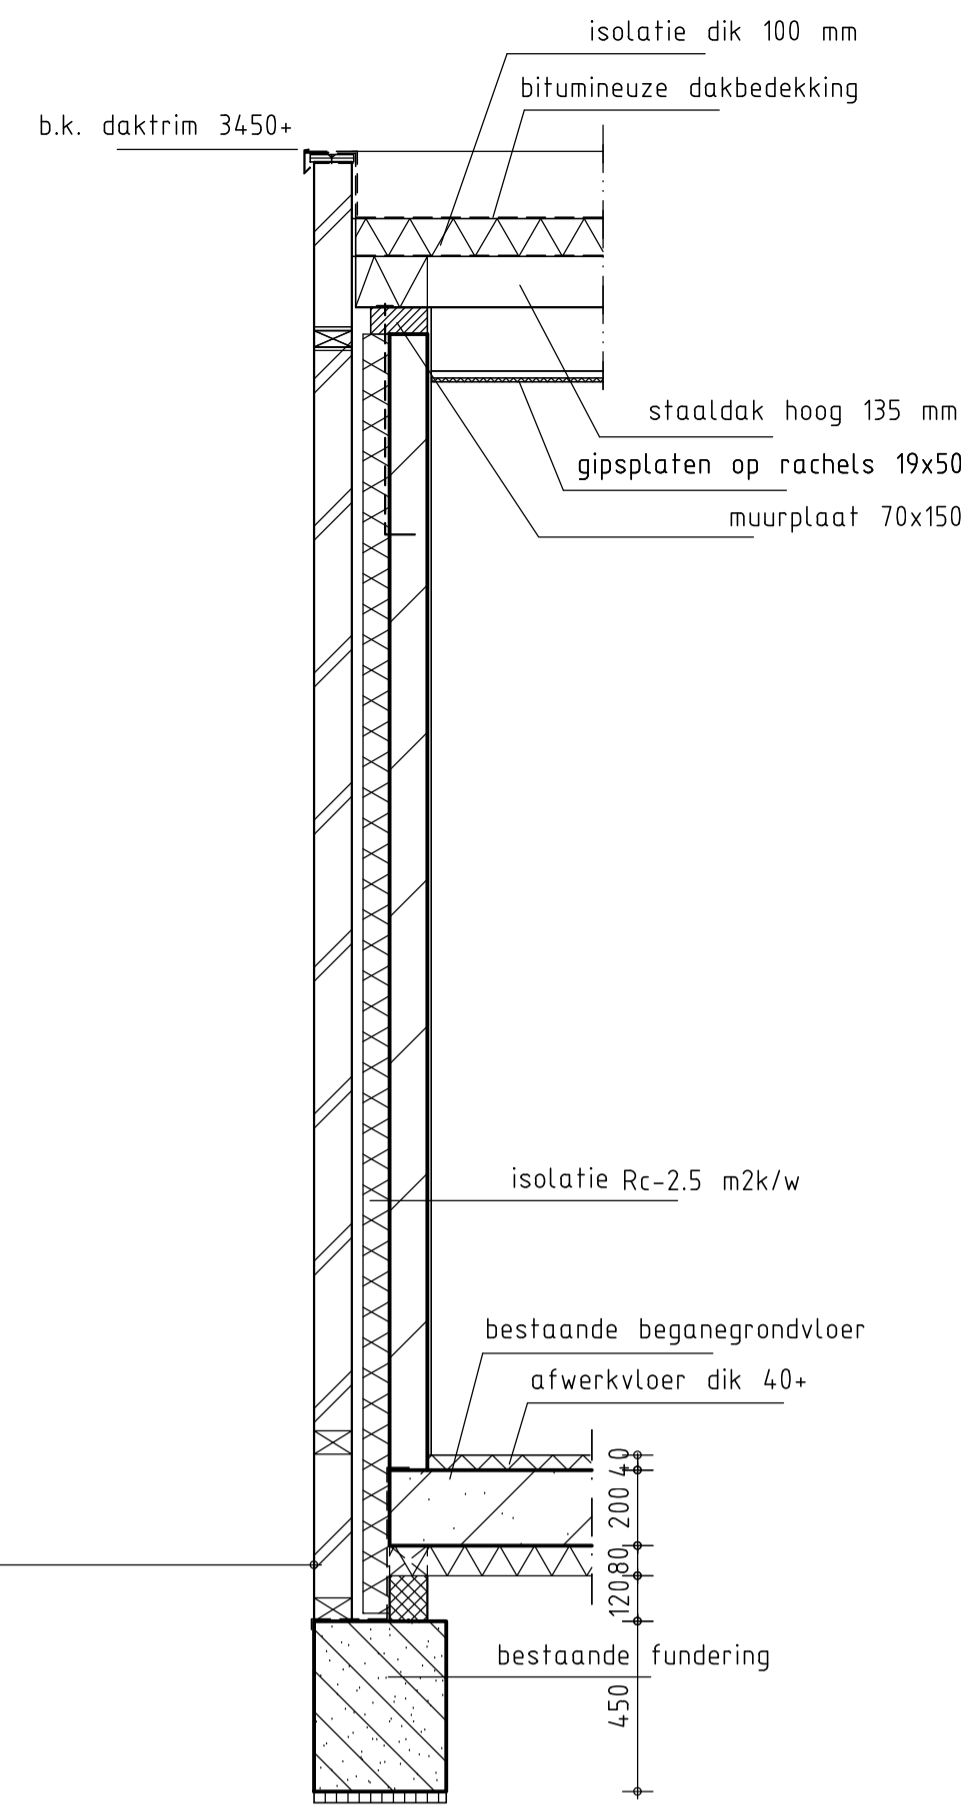


Fundering+ Riolering+Begane grondvloer
funderingen 350x500
stalen buispalen volgens nadere opgave
Rc- vloeren 3.5 m2K/W
hemelwaterafvoeren uitvoeren in pvc
liggende leidingen twee messorten in verdiepte strook 300x250
onder gestorte begane grondvloer

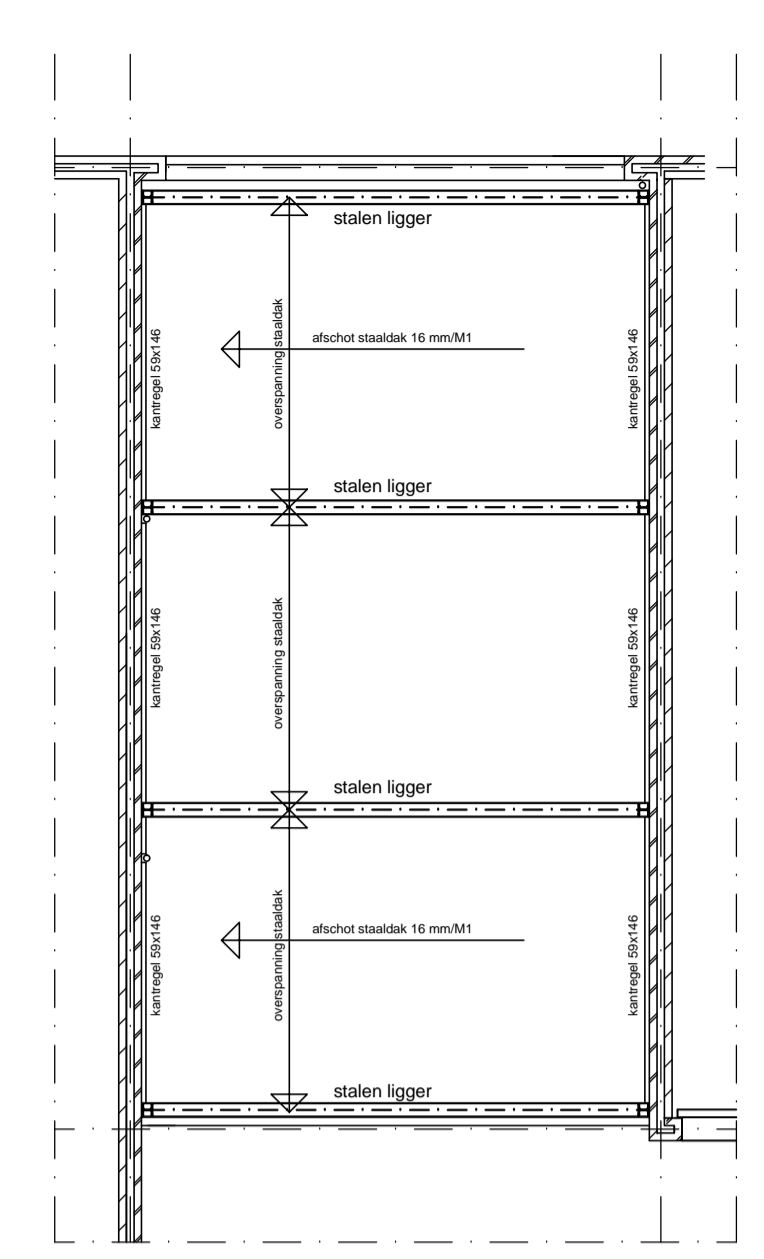


Platdakconstructie


- opwaaiankers
- aangelaste ankers
- gordingschoenankers
- muurplaatankers RVS Ø12 hoh 800
- Rc- wanden en daken 3.5 m2K/W
- ALGEMEEN STAAL
- staalkwaliteit S235
- boeienankers B.8/4.6
- ALGEMEEN HOUT
- houkwaliteit C18

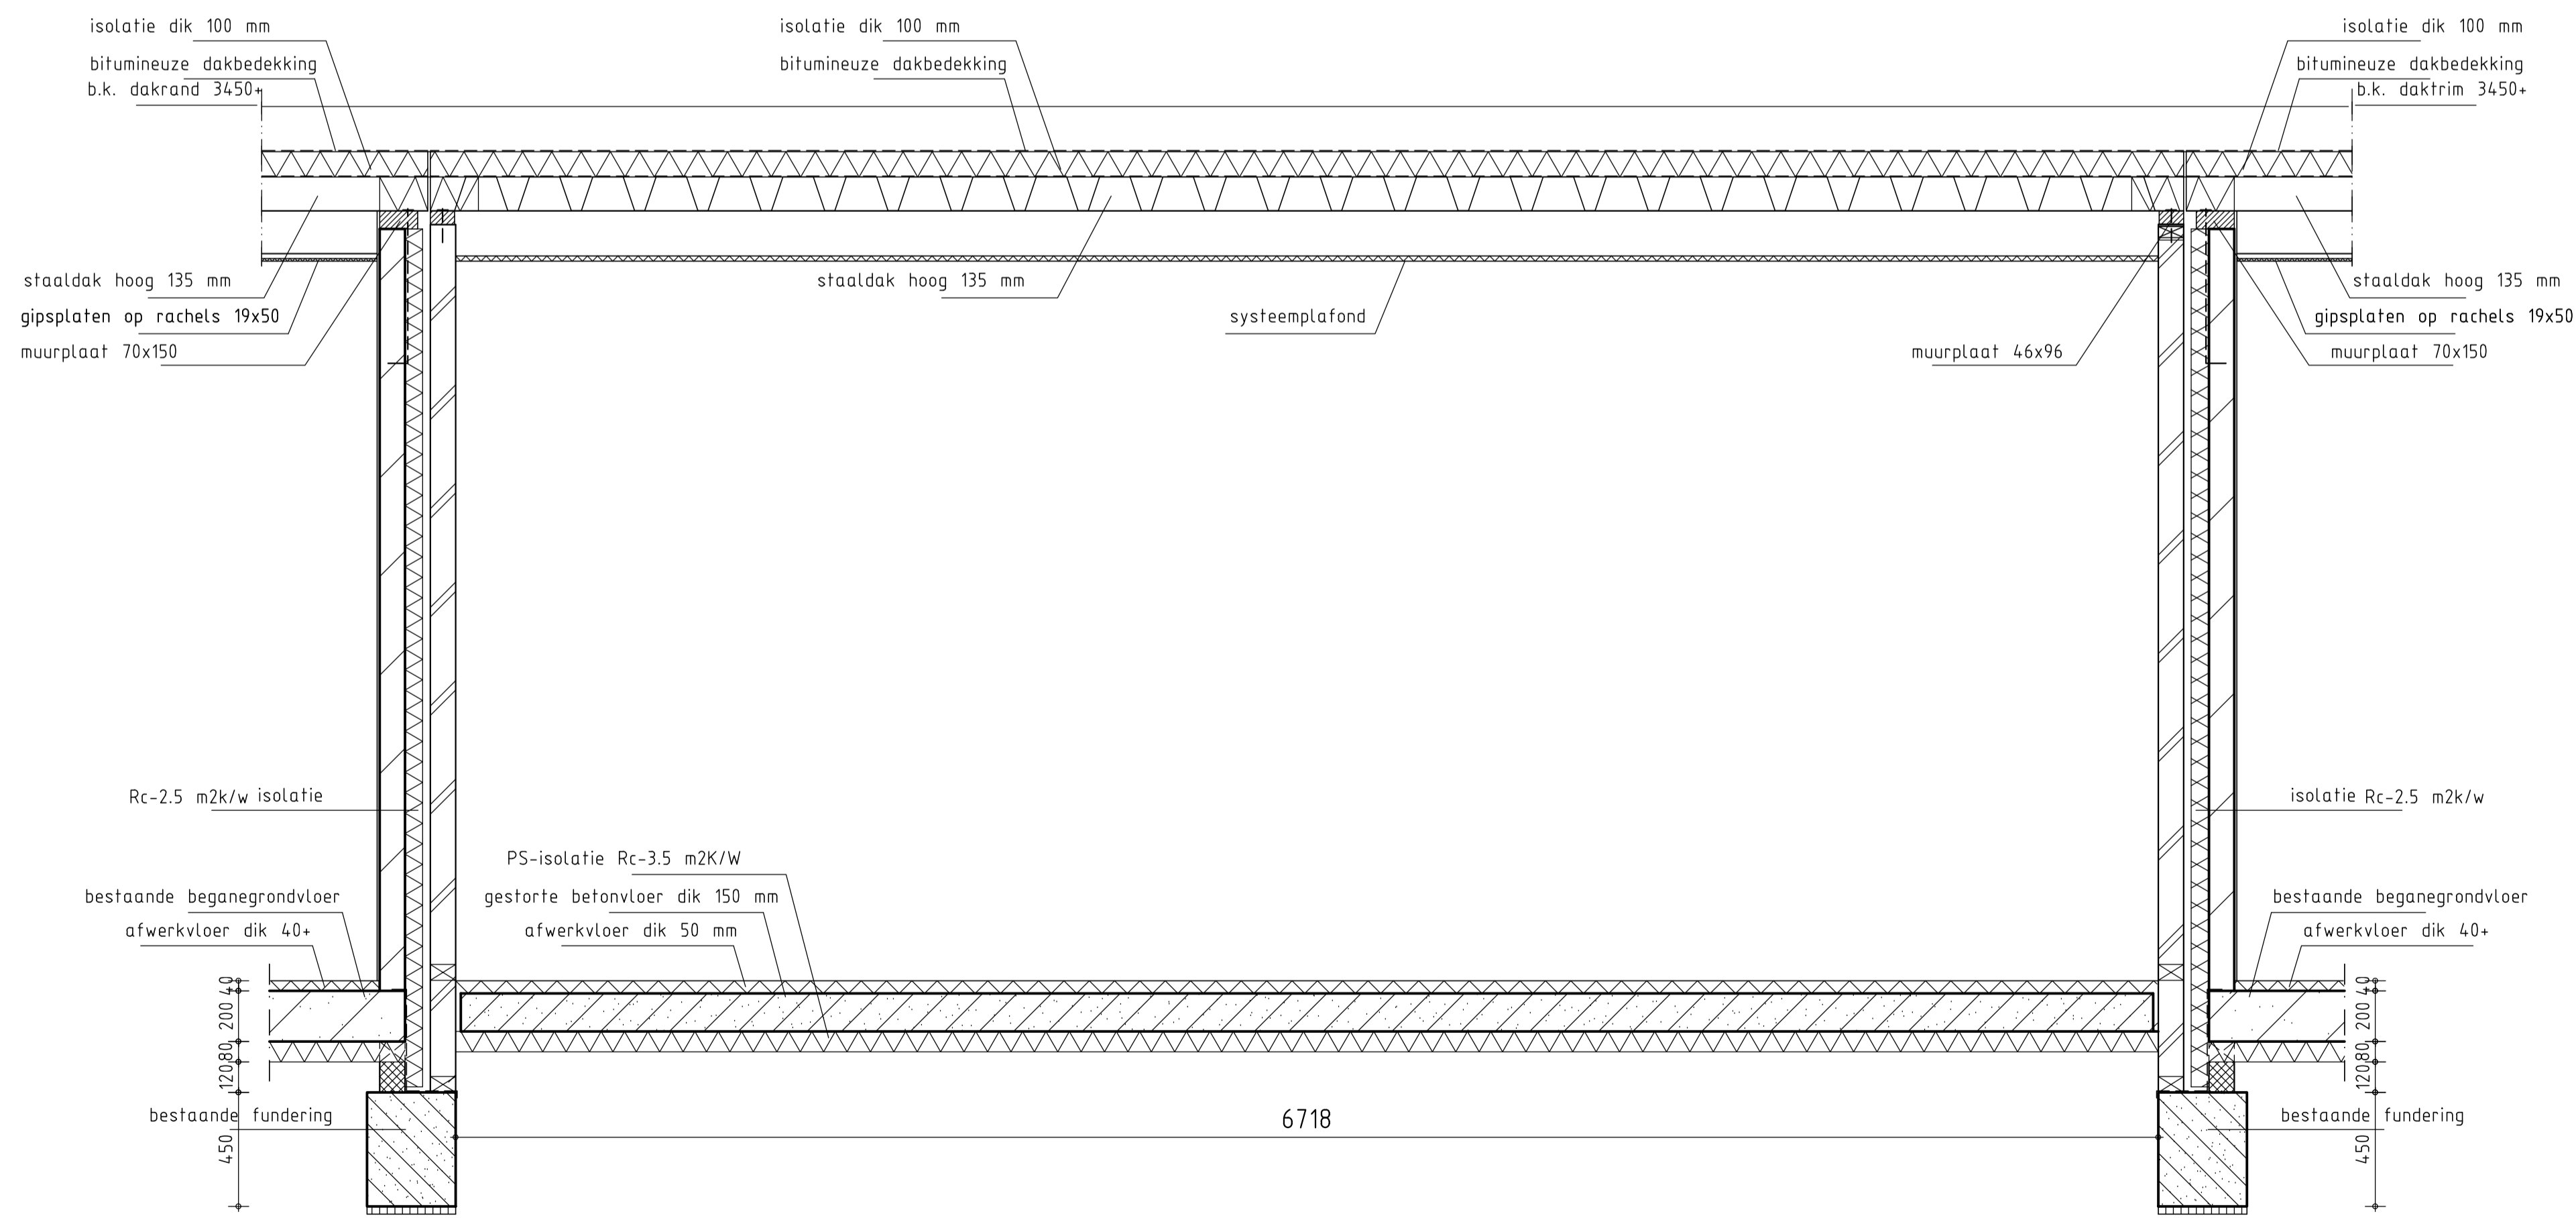

Doorsnede A-A (gewijzigd)
schaal 1:20

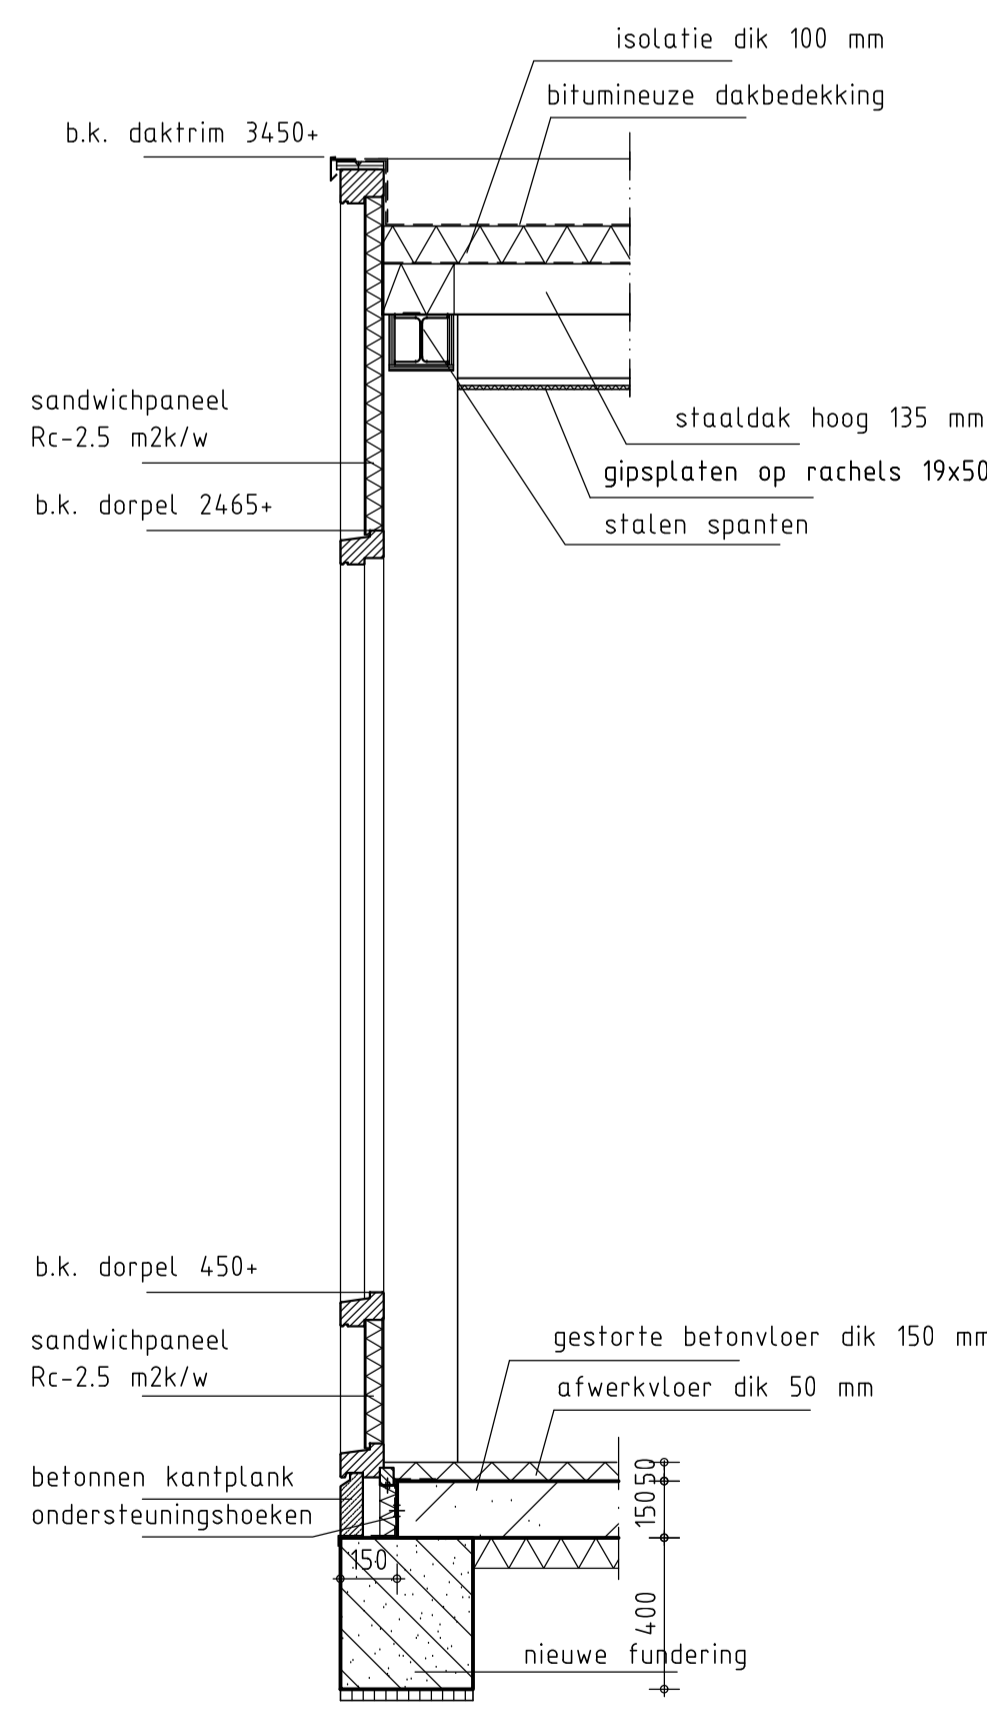

Doorsnede B

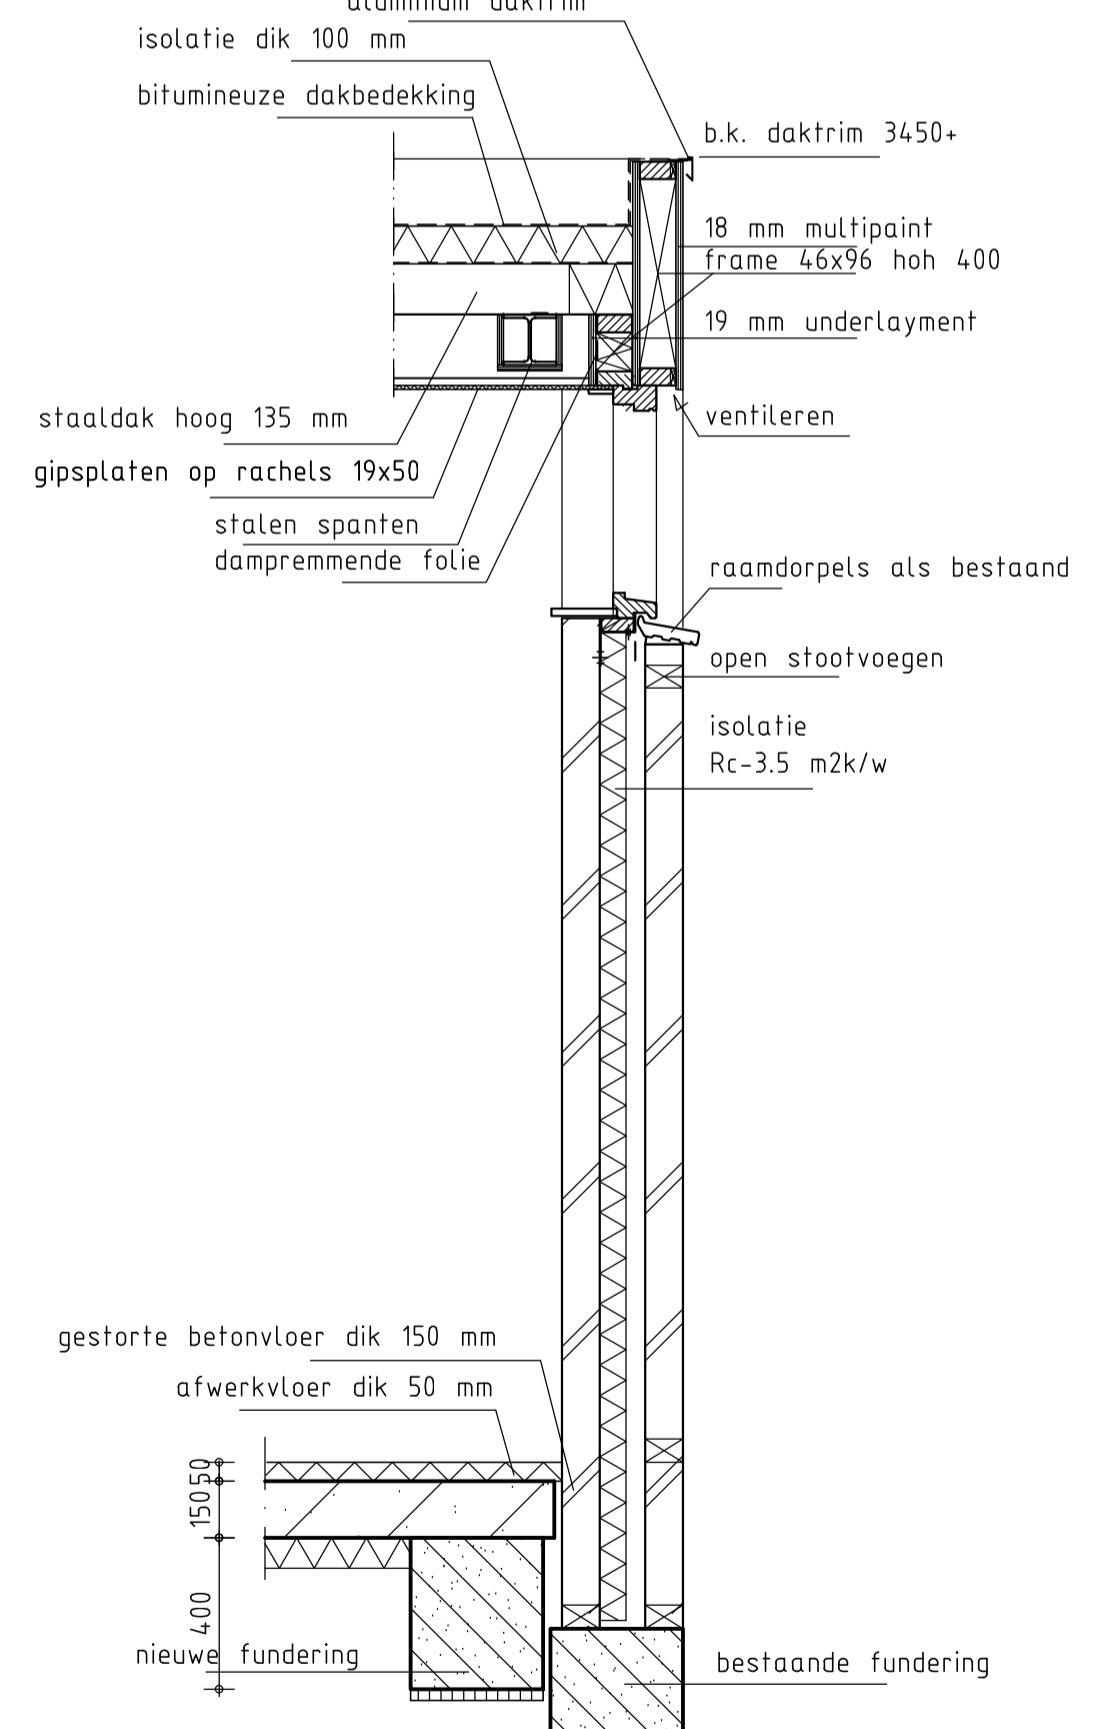

Doorsnede C

Werk 992

Q-FRESCO
BOUWKUNDIG ADVIESBUREAU
KAPER 36 1132 PC VOLENDAM

TELEFOON: 0299 320900
FAX: 0299 320901
e-mail: q-fresco@planet.nl
www.qfresco.nl

OPDR.GEVER:	JSD-BOUW van Ijsendijkstraat 164A 1442 LC Purmerend
BETREFT:	Bestemmingswijz. tot Kinderdagverblijf H.M. van Ranswijcklaan 18 M-Beemster
ONDERDEEL:	Bestektekening Technische Plattegronden+ Doorsneden
Afmeting:	A1
Schaal:	1:100
Datum:	26-05-'11
Gewijzigd:	14-09-'11
Gewijzigd:	04-10-'11