

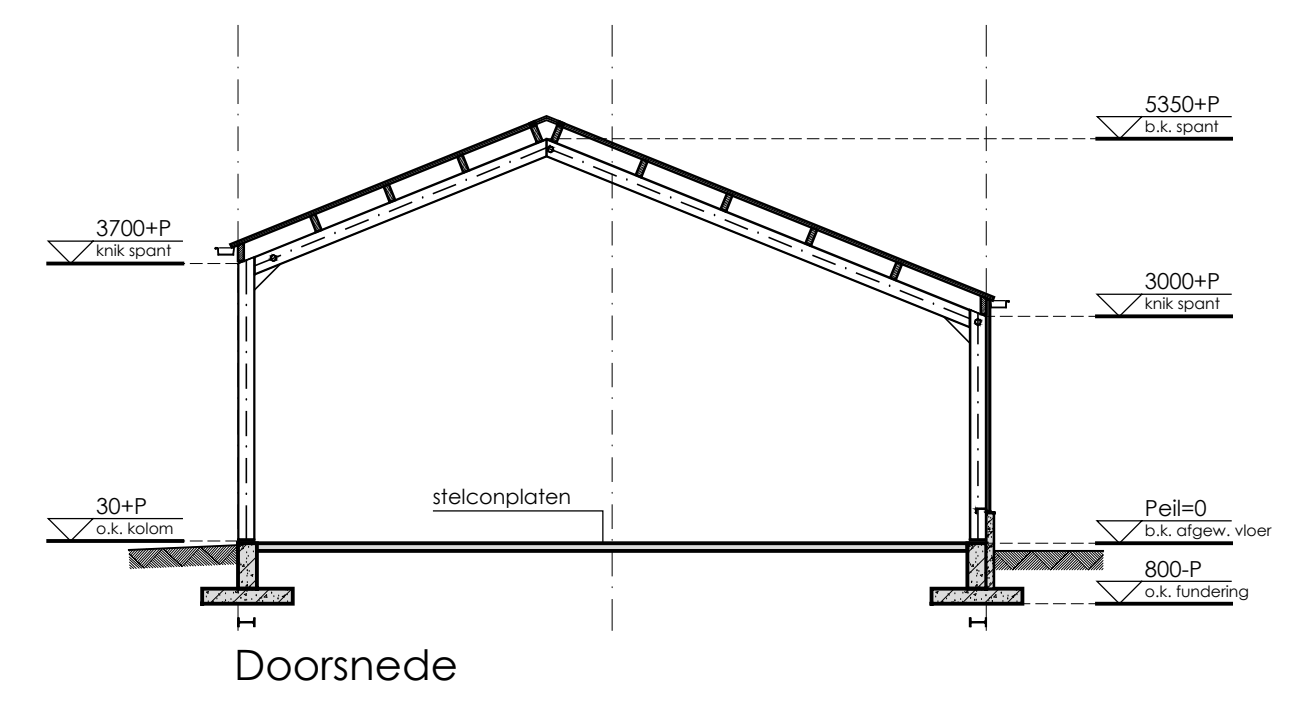


**Materialen / Kleuren**

onderdeel	material	kleur
gevel beplating:	damwandprofielplaten, type 32-1000W	donker groen (859)
plint:	prefab beton	grijs
staalconstructie:	staal	verzinkt
dak beplating:	damwandprofielplaten, type 32-1000W	antraciet grijs (454)
windveer:	staal	antraciet grijs (454)
dakgoot:	aluminium	grijs (RAL 7016)

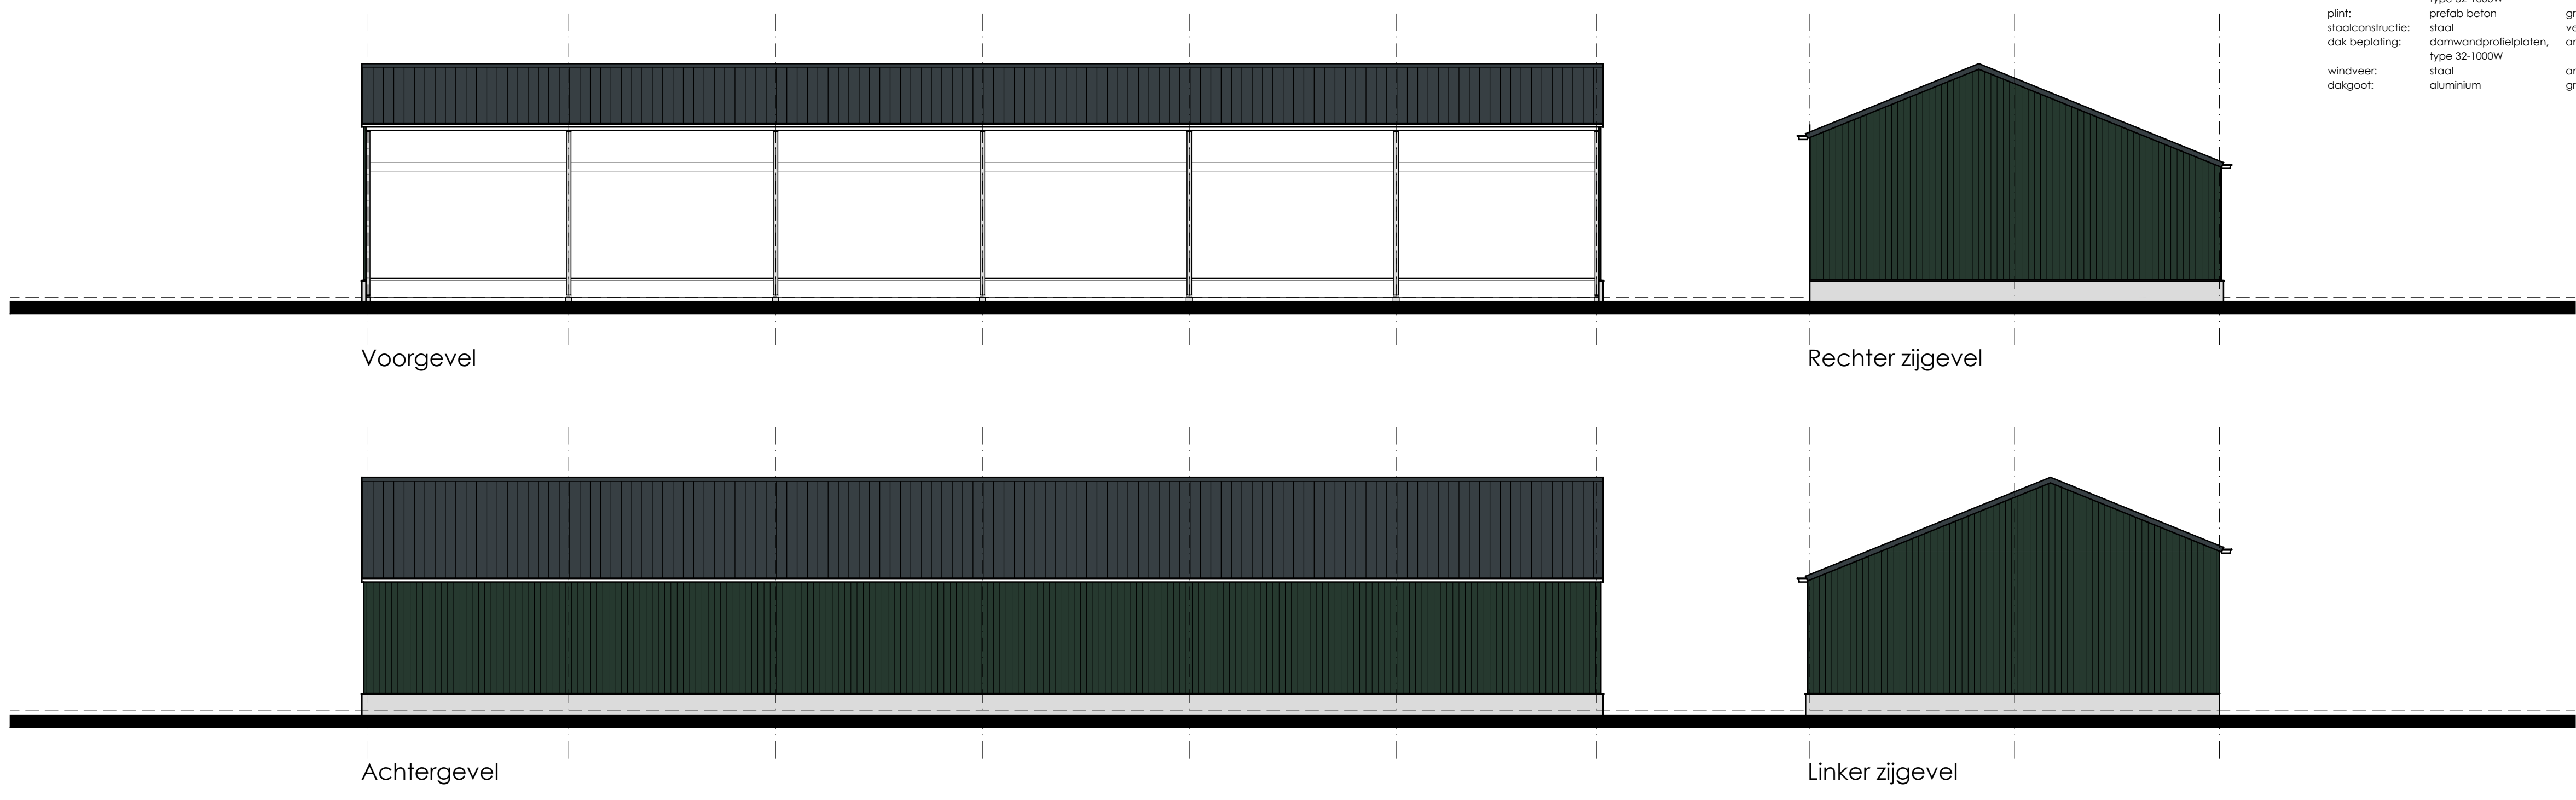

Achtergevel

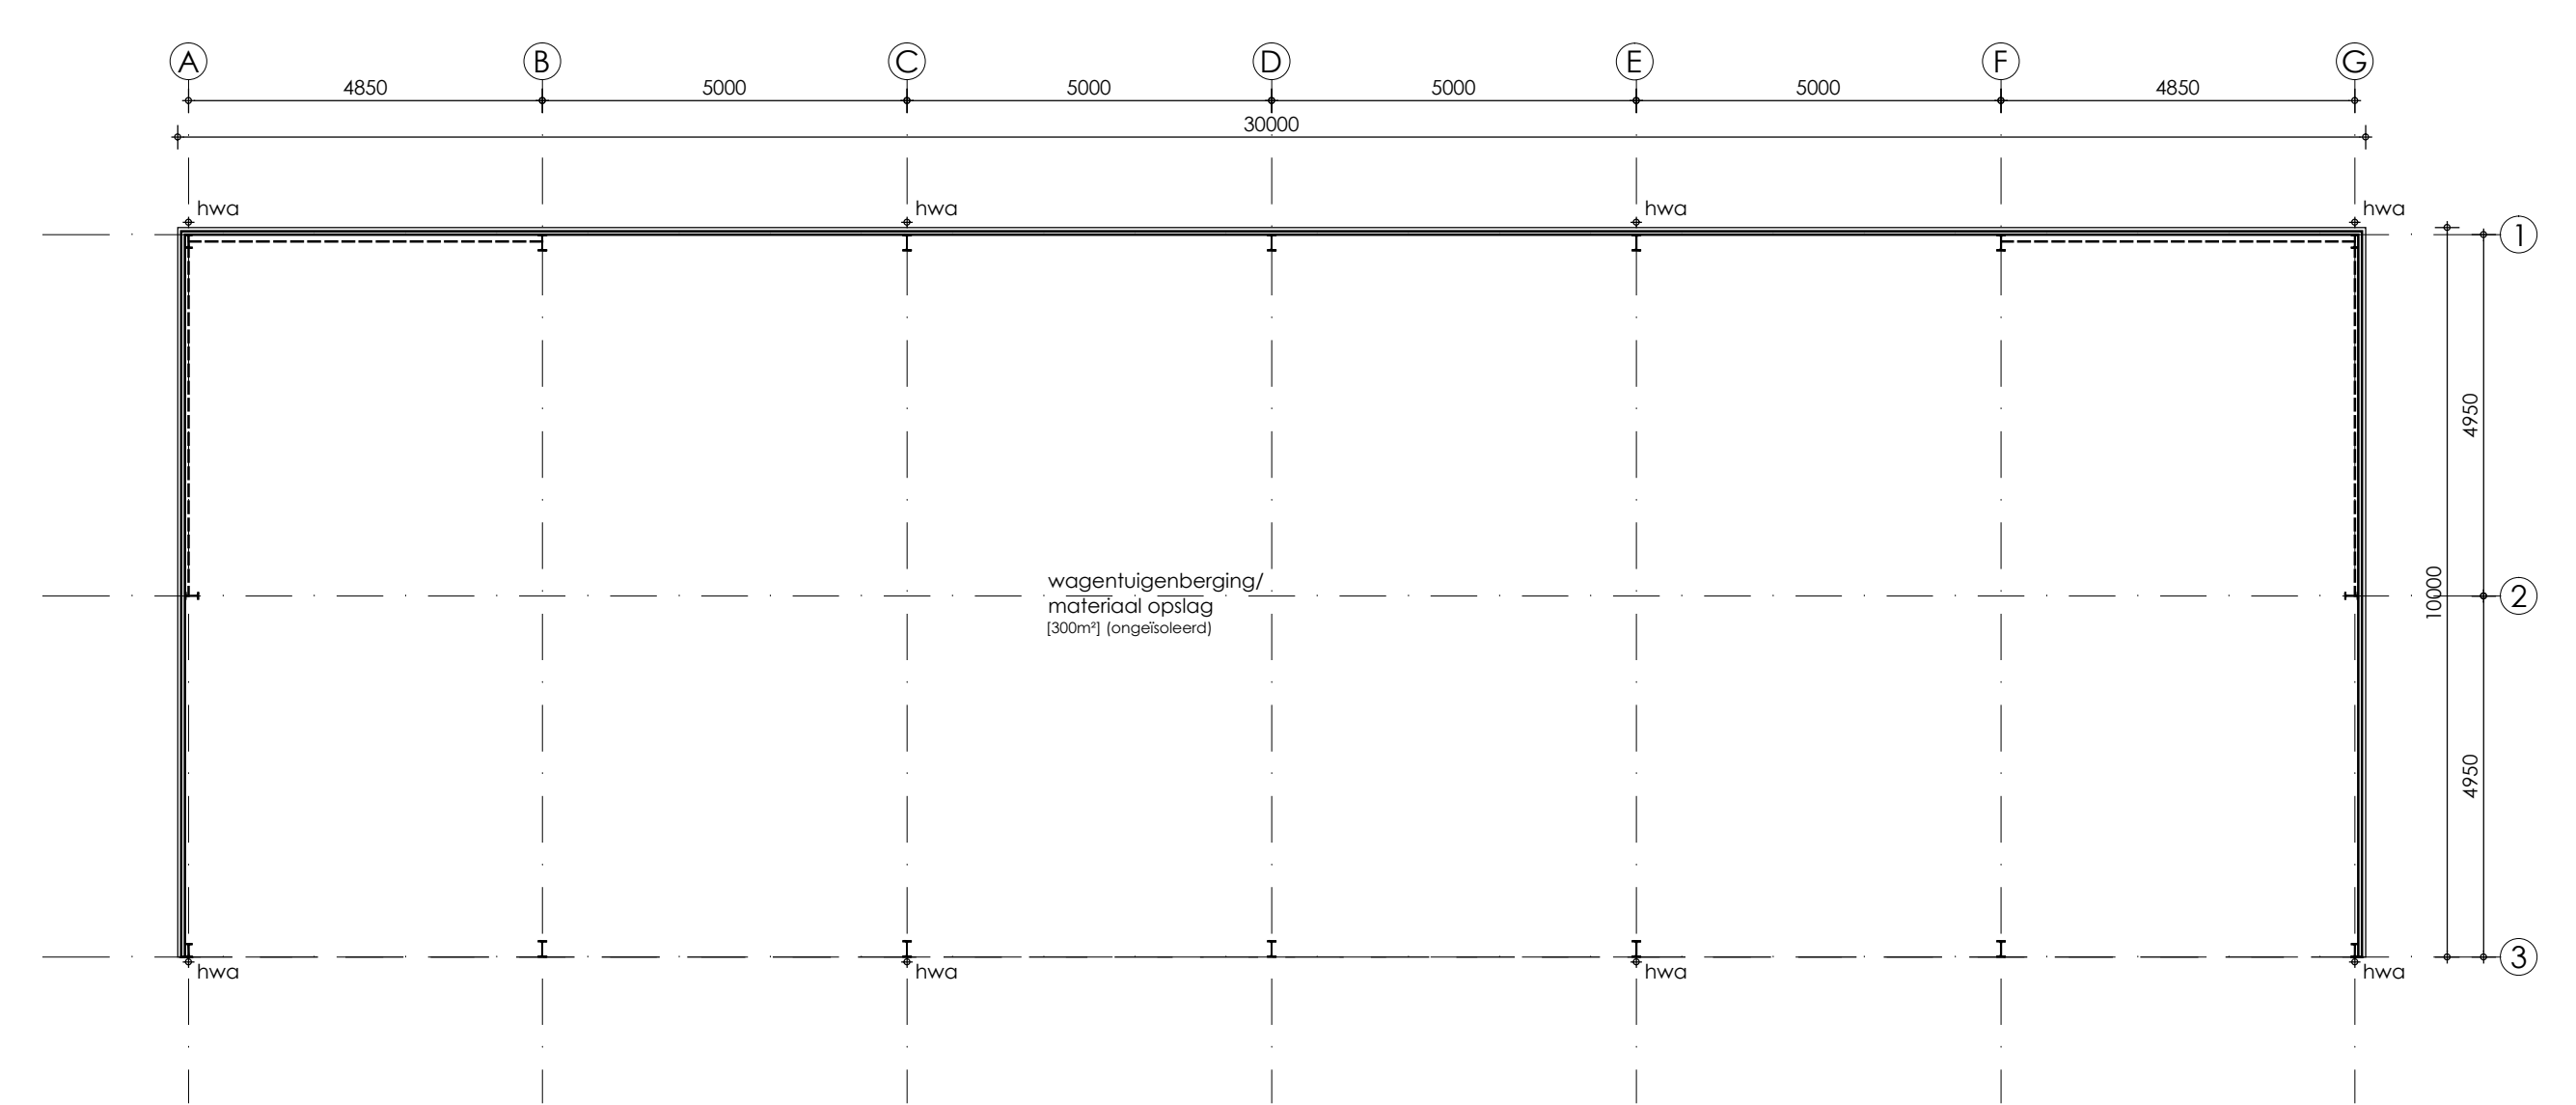

Plattegrond begane grond

Wijziging 04-06-2015: goothoogte voorgevel gewijzigd van 4000+P naar 3700+P

Project: Nieuwbouw overkapping aan de Middenweg 191 te Middenbeemster			
Onderdeel: Bestektekening			
Opdrachtgever: Konijn Bouwmachines BV - Noorderweg 85 - 1456 NJ Wijdewormer - 0653388538			
Getekend : J.W.	Wijziging : J.W.	Schaal : 1:100	Form. A1
Datum : 19-03-2015	Datum : 04-06-2015	Werknr.: 15-035	Blad 01

**HANDELSONDERNEMING**  
**D. v. d. Meijden B.V.**  
**Bouwen van Bedrijfszalen / Staalhandel**  
 Postbus 74, 6710 BB Ede (Gld).  
 Tel. 0318 - 630828. Fax. 0318 - 631905.  
 www.vdmeijdenbv.nl info@vdmeijdenbv.nl