



AANZICHT ZUIDGEVEL

AANZICHT OOSTGEVEL



AANZICHT NOORDGEVEL

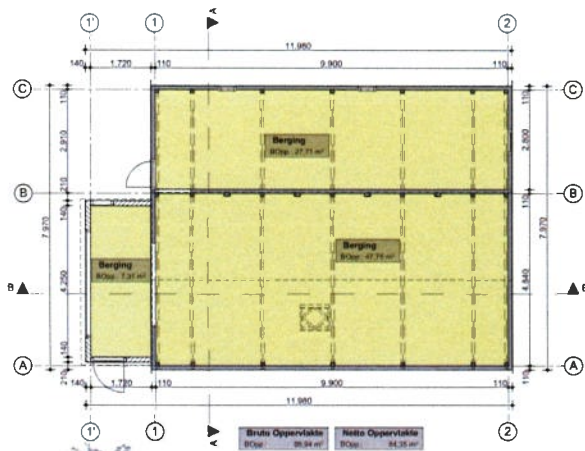

PLATTEGROND BEGANE GROND

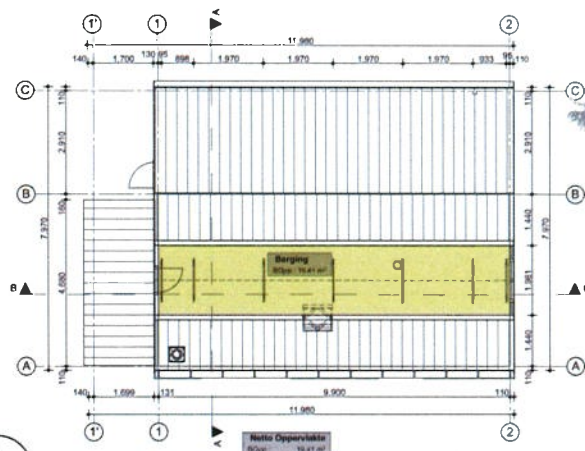


PLATTEGROND VERDIEPING

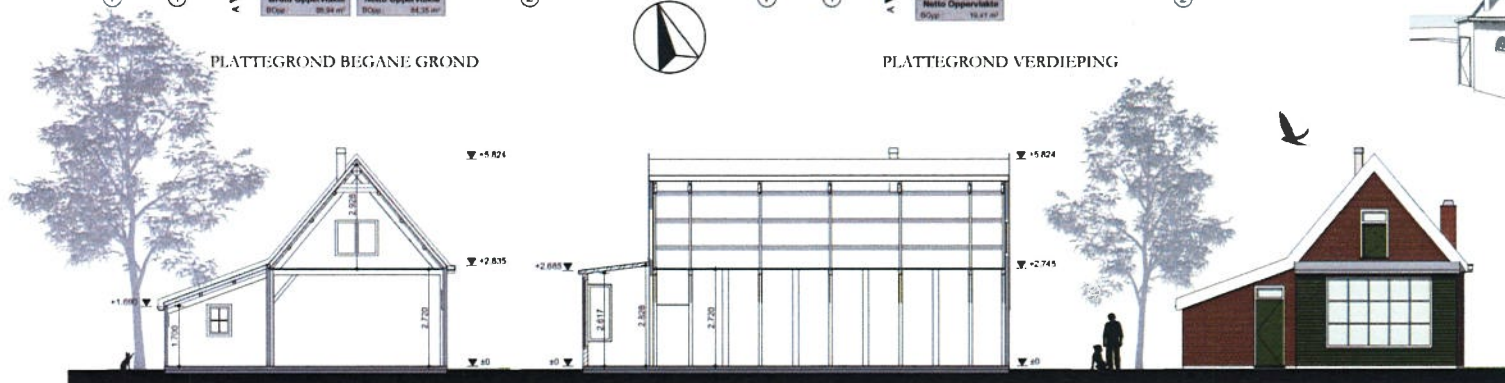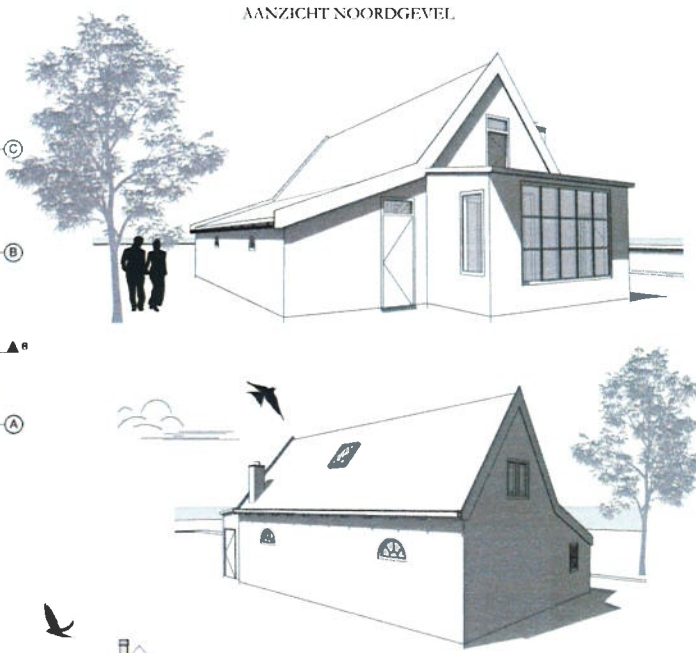

DOORSNEDE A-A

DOORSNEDE B-B

AANZICHT WESTGEVEL


Olma
 Zuidenweg 24 Zuidoostbeemster
 18-384 Olma
 BA 0-11-01_A2
 Datum: 29-5-2019 Formaat: A2 Schaal: 1:100 Status: Bouwaanvraag
 Leen van Christen 173 3822 EZ Utrecht info@olmaarchitecten.nl +31 (0)85 5770041 www.olmaarchitecten.nl

