


Voorgevel



Rechter zijgevel




Achtergevel

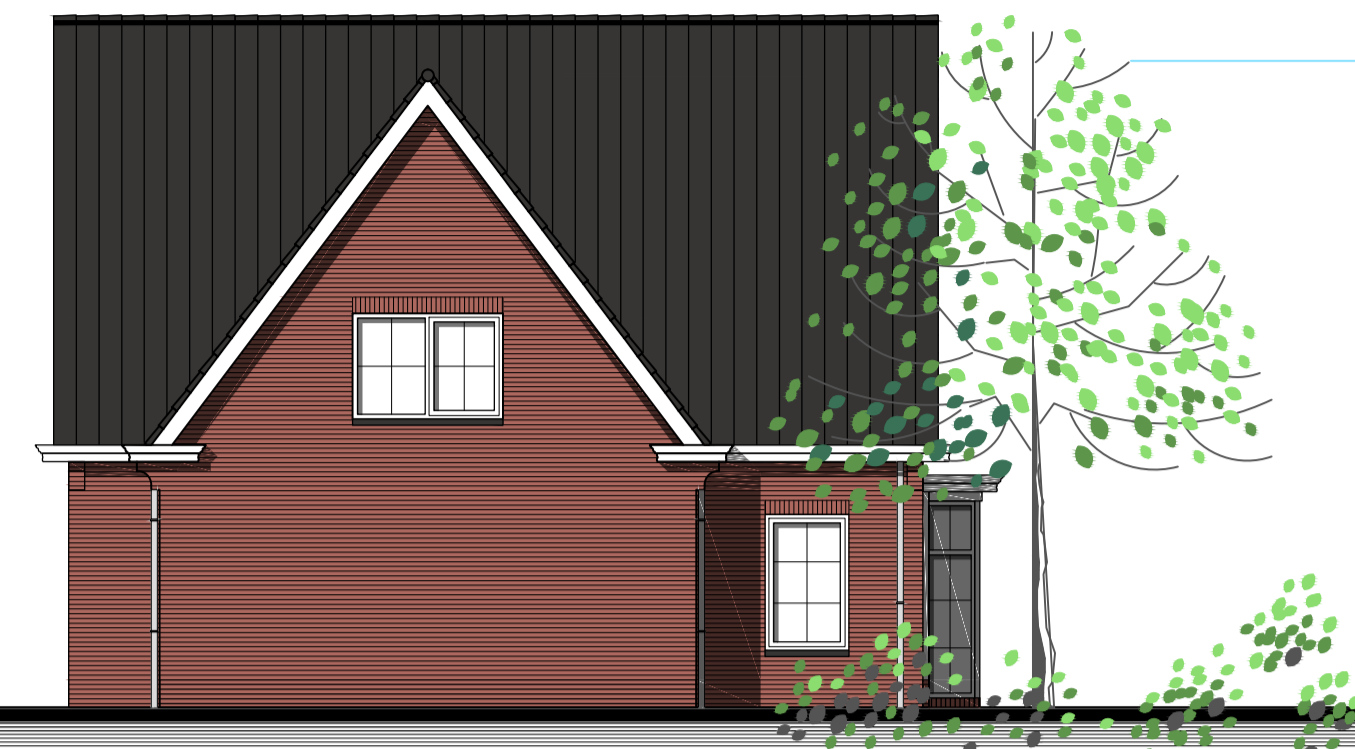


Linker zijgevel



Onderdelen	Materialen	Kleur
Gevels	Hardgraauw	Licht roodbruin genuanceerd
Plint	Hardgraauw	Licht roodbruin, donker gevoegd
Dak	Keramisch	Herfstkleur
Kozijnen	Hardhout	Crème wit RAL9001
Draaiende delen	Hardhout	Donker blauw
Boeidelen	Redcedar	Crème wit RAL9001
Gofen	Redcedar	Crème wit RAL9001
Hemelwaterafvoer	Zink	Natuurlijk

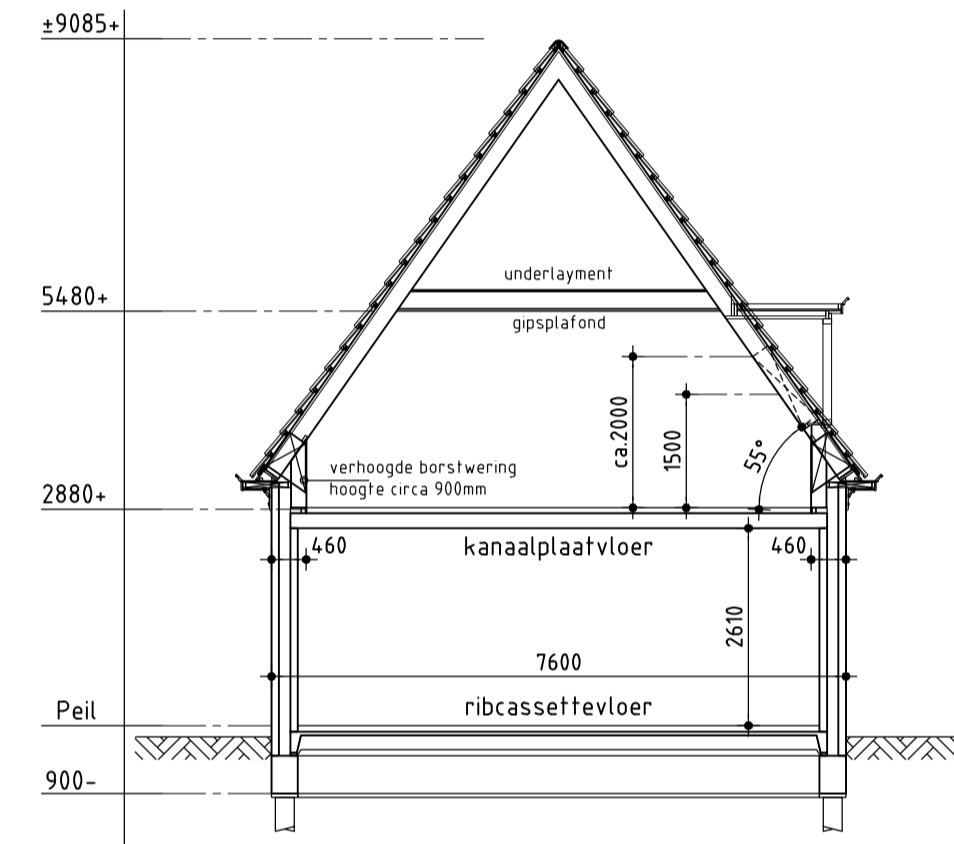


Principe doorsnede A-A

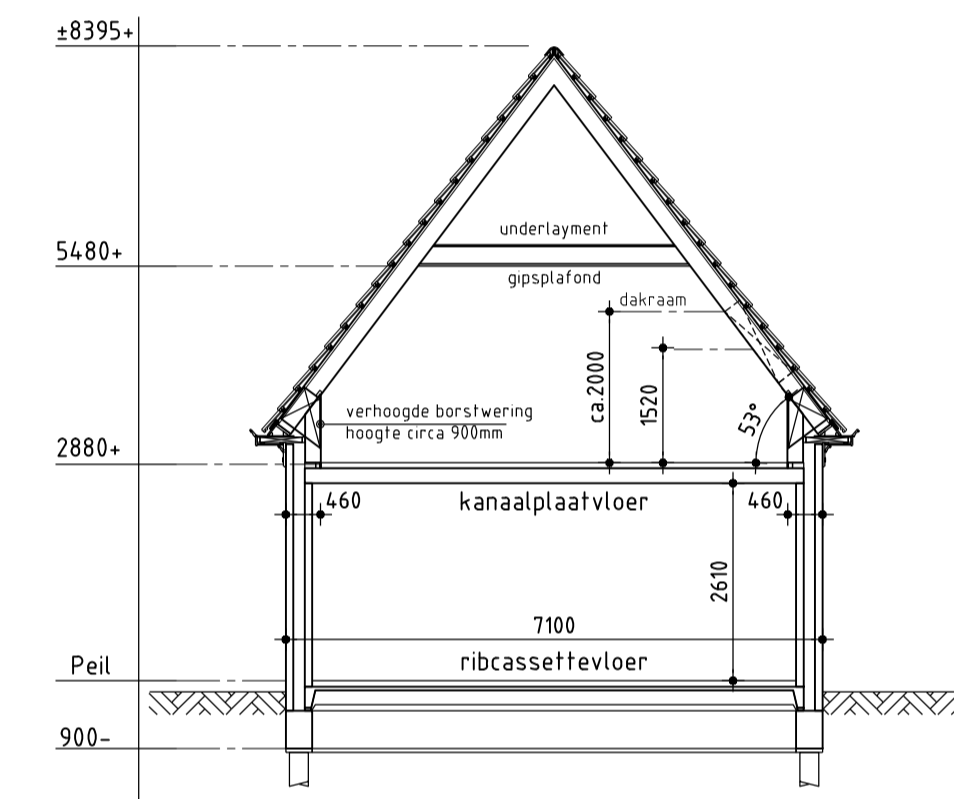


Principe doorsnede B-B

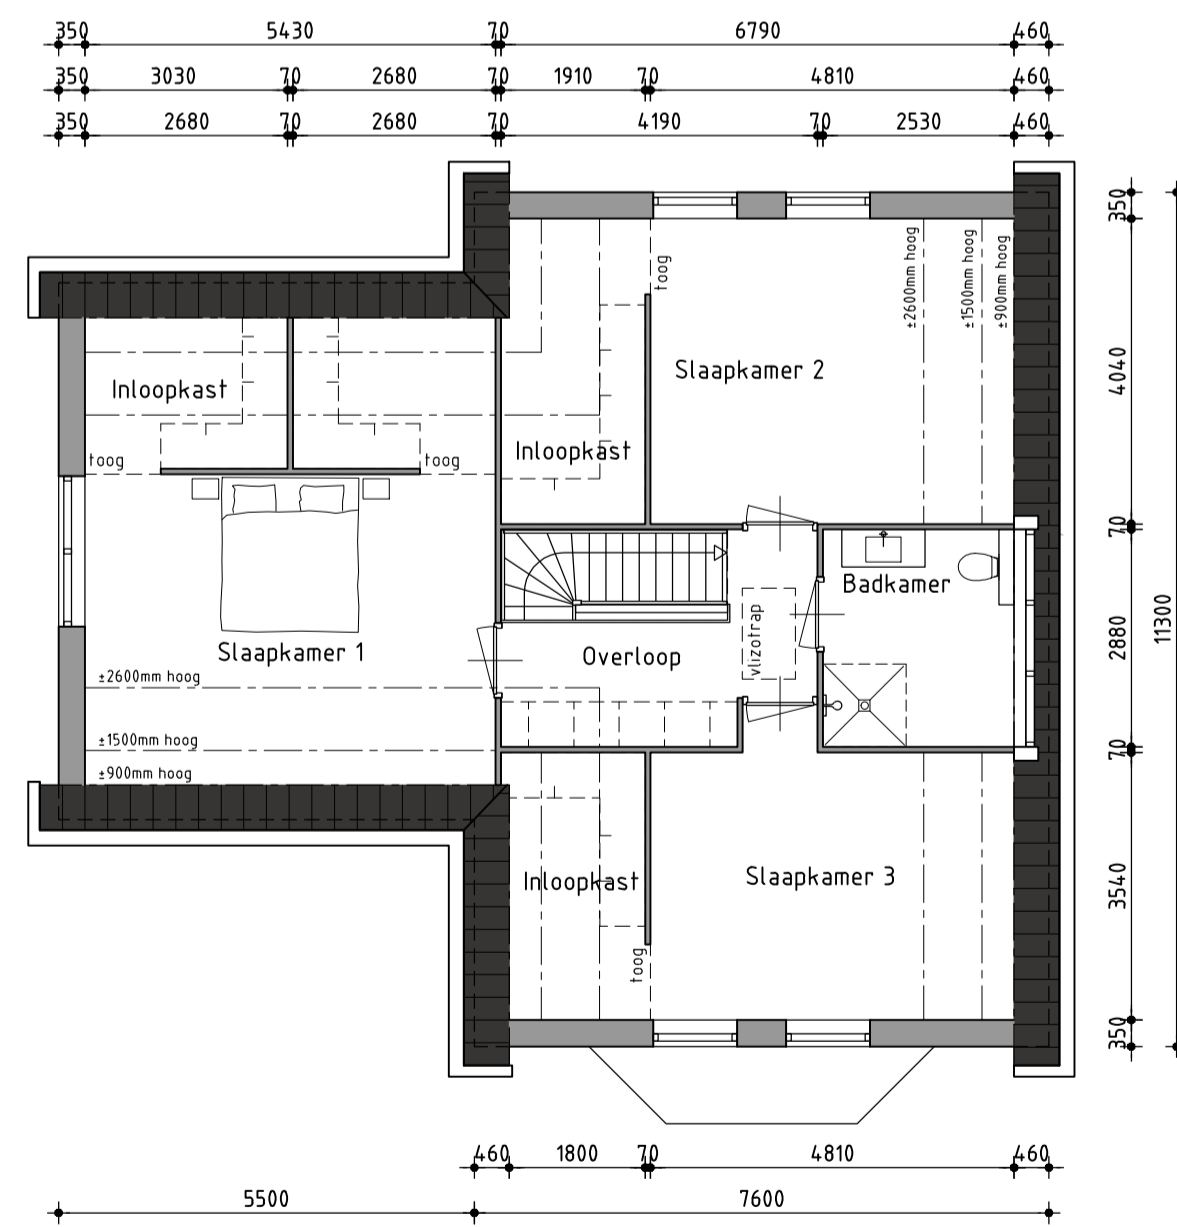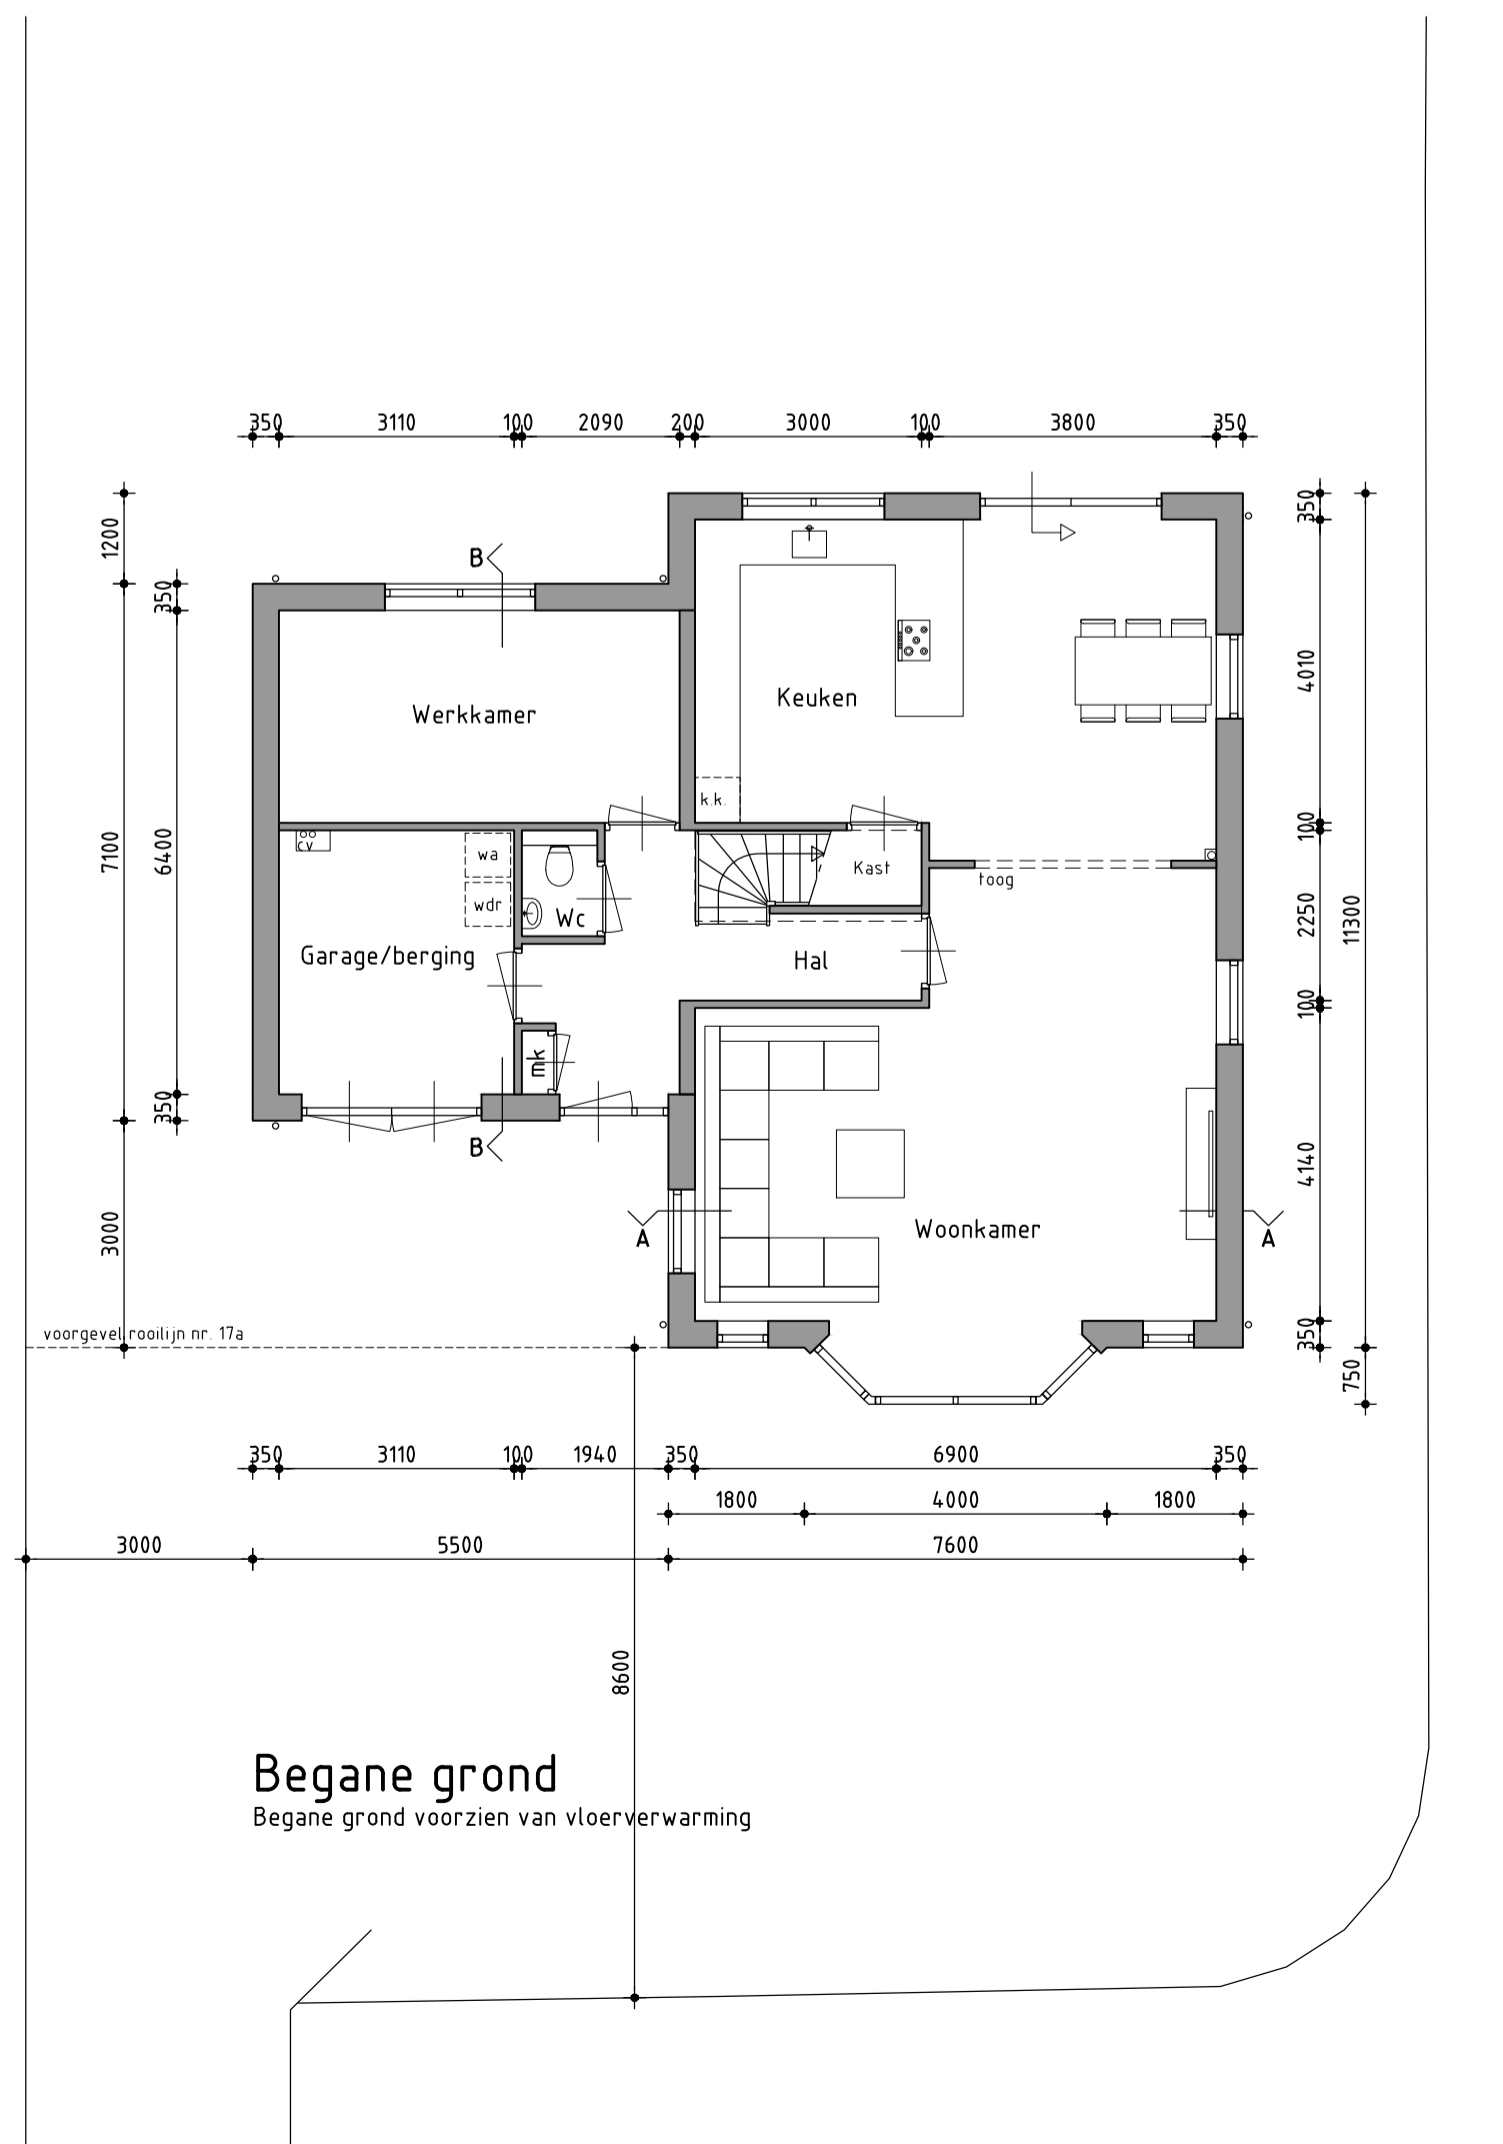

1ste Verdieping
Badkamer voorzien van vloerverwarming

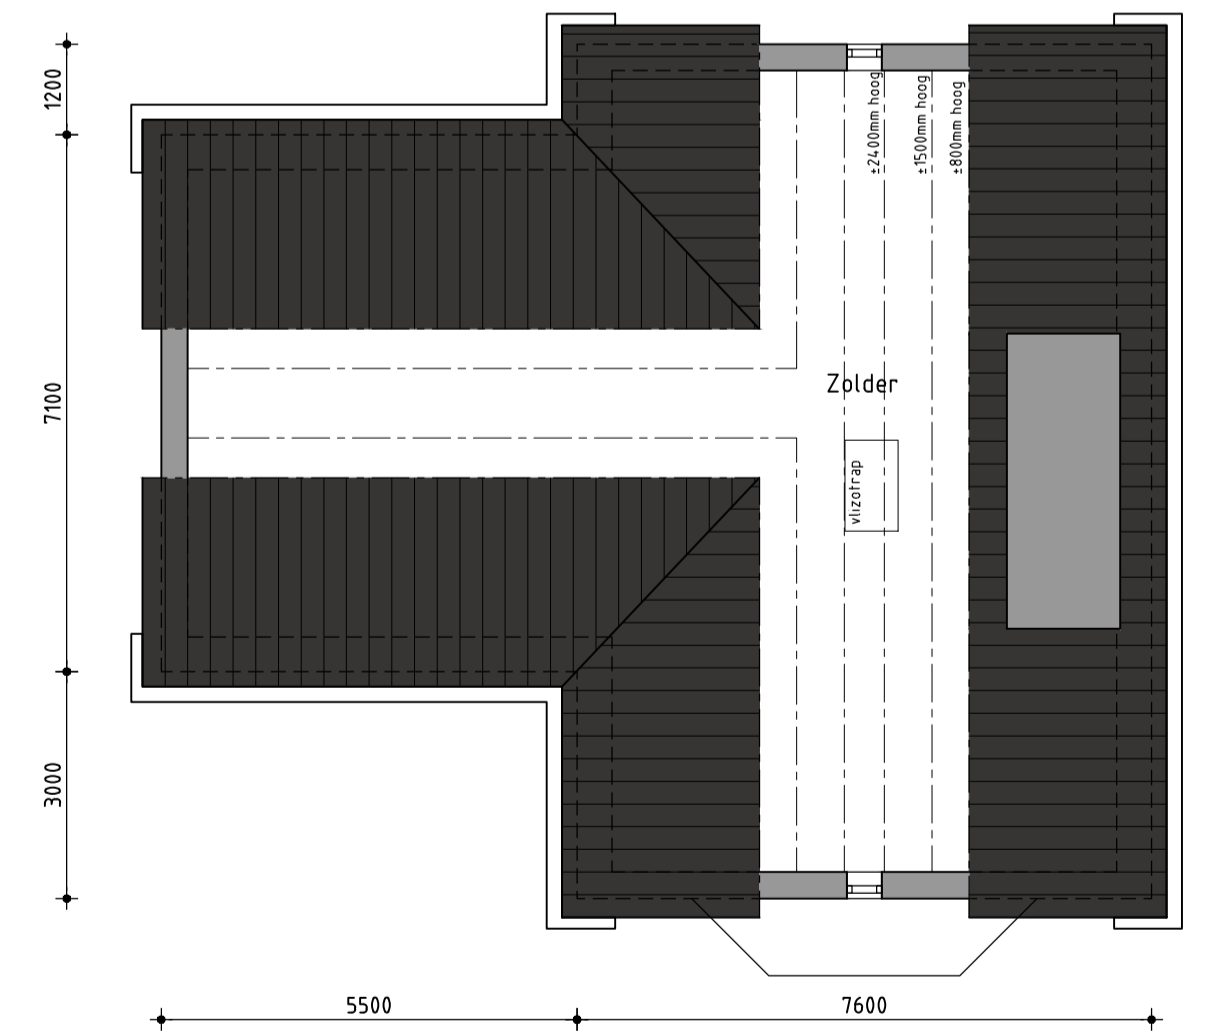

Zolder

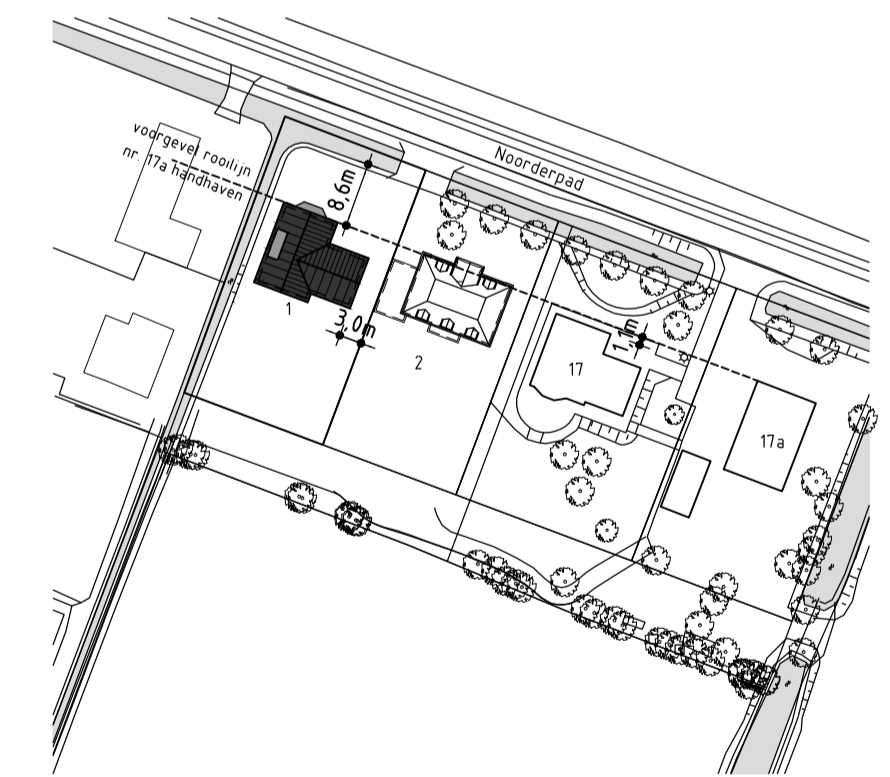

Situatie
Schaal 1:1000

Nieuwbouw woning

Plan: Noorderpad kaveld 2, naast nr. 17 te Zuidoostbeemster
Gemeente Beemster

Opdrachtgever: Fam. Deddens
Kabajastraat 57
1448 DT Purmerend
telefoon privé: 06 131 638 68
telefoon werk: 06 374 565 42
E-mail: jolanda_m_kooij@hotmail.com

Ontwerptekening

Datum	Schaal	Formaat	Getekend
06-09-2013	1:100	A1	JV
Gew. datum 1			
Gew. datum 2			
Gew. datum 3			
Gew. datum 4			
Gew. datum 5			
Gew. datum 6			
Gew. datum 7			

De Wolff & PARTNERS
Bureau voor Interieur Architectuur
en Ruimtelijke Vormgeving BV

WWW.DEWOLFFENPARTNERS.NL

Zesfedenweg 205A
1613 JD Grootebroek
T: 0228 56 50 90
F: 0228 56 50 99
info@dewolffpartners.nl
www.dewolffpartners.nl

Ruben de Kraker
Yuli Blankendaal

Nieuwbouw woning

Plan: Noorderpad kavel 2, naast nr. 17 te Zuidoostbeemster
Gemeente Beemster

Opdrachtgever: Fam. Deddens
Kabajastraat 57
1448 DT Purmerend
telefoon privé: 06 131 638 68
telefoon werk: 06 374 565 42
E-mail: jolanda_m_kooij@hotmail.com

Principe details


<i>Datum</i>	<i>Schaal</i>	<i>Formaat</i>	<i>Getekend</i>
24-09-2013	1:5	A3	JV
<i>Gew. datum 1</i>			
<i>Gew. datum 2</i>			
<i>Gew. datum 3</i>			
<i>Gew. datum 4</i>			
<i>Gew. datum 5</i>			
<i>Gew. datum 6</i>			
<i>Gew. datum 7</i>			

De Wolff & PARTNERS


Bureau voor Interieur Architectuur
en Ruimtelijke Vormgeving BV

WWW.DEWOLFFENPARTNERS.NL

Zesstedenweg 205A
1613 JD Grootebroek
T: 0228 56 50 90
F: 0228 56 50 99
info@dewolffpartners.nl
www.dewolffpartners.nl
Ruben de Kraker
Yuri Blankendaal

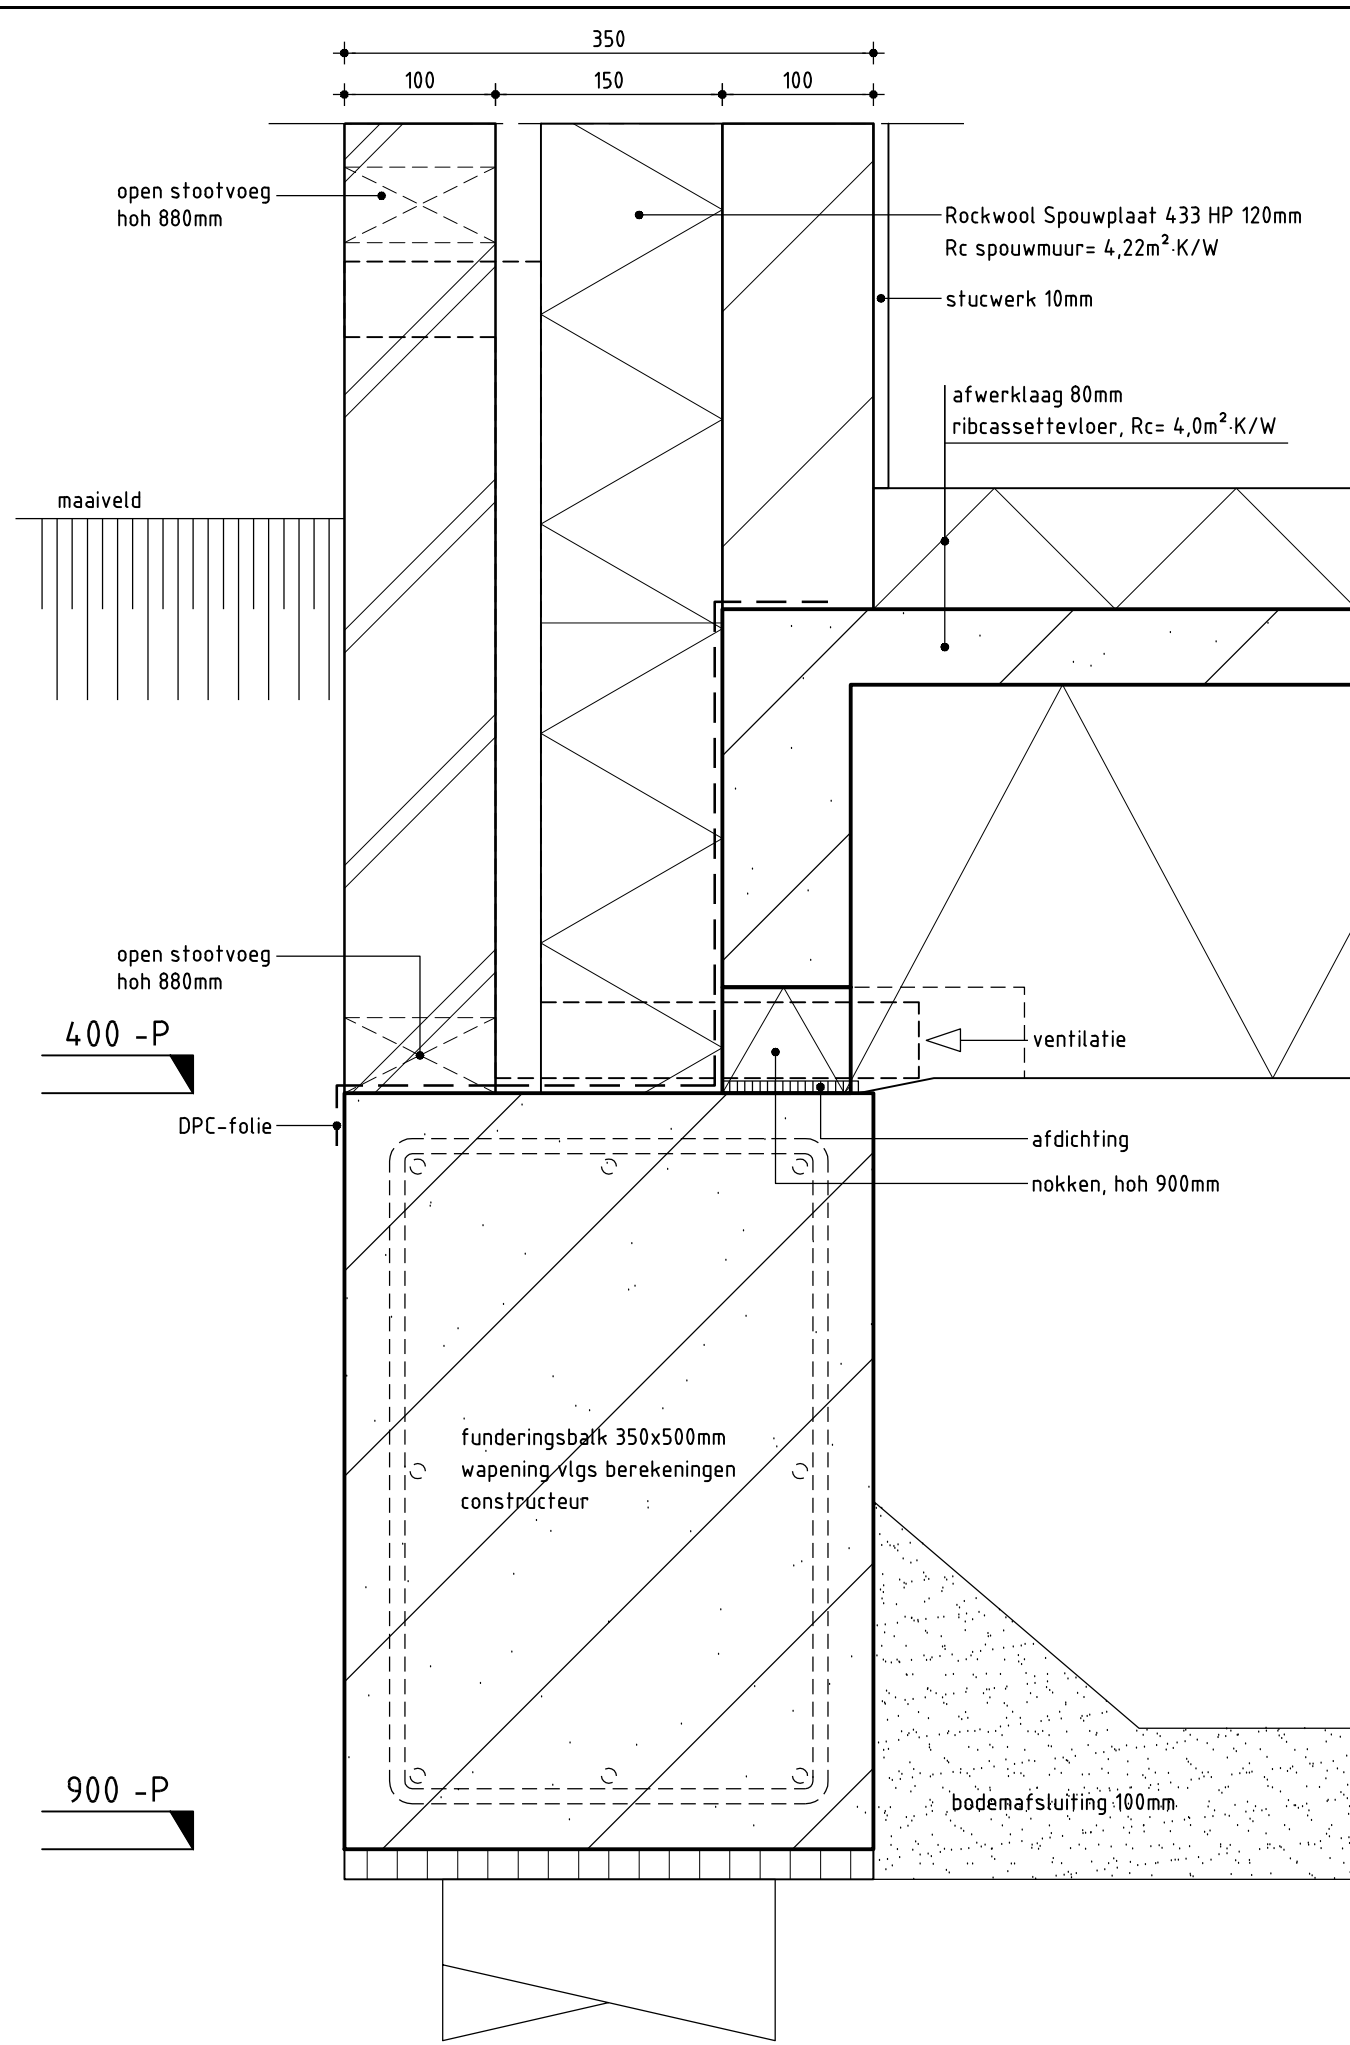

Peil = 0
80
320

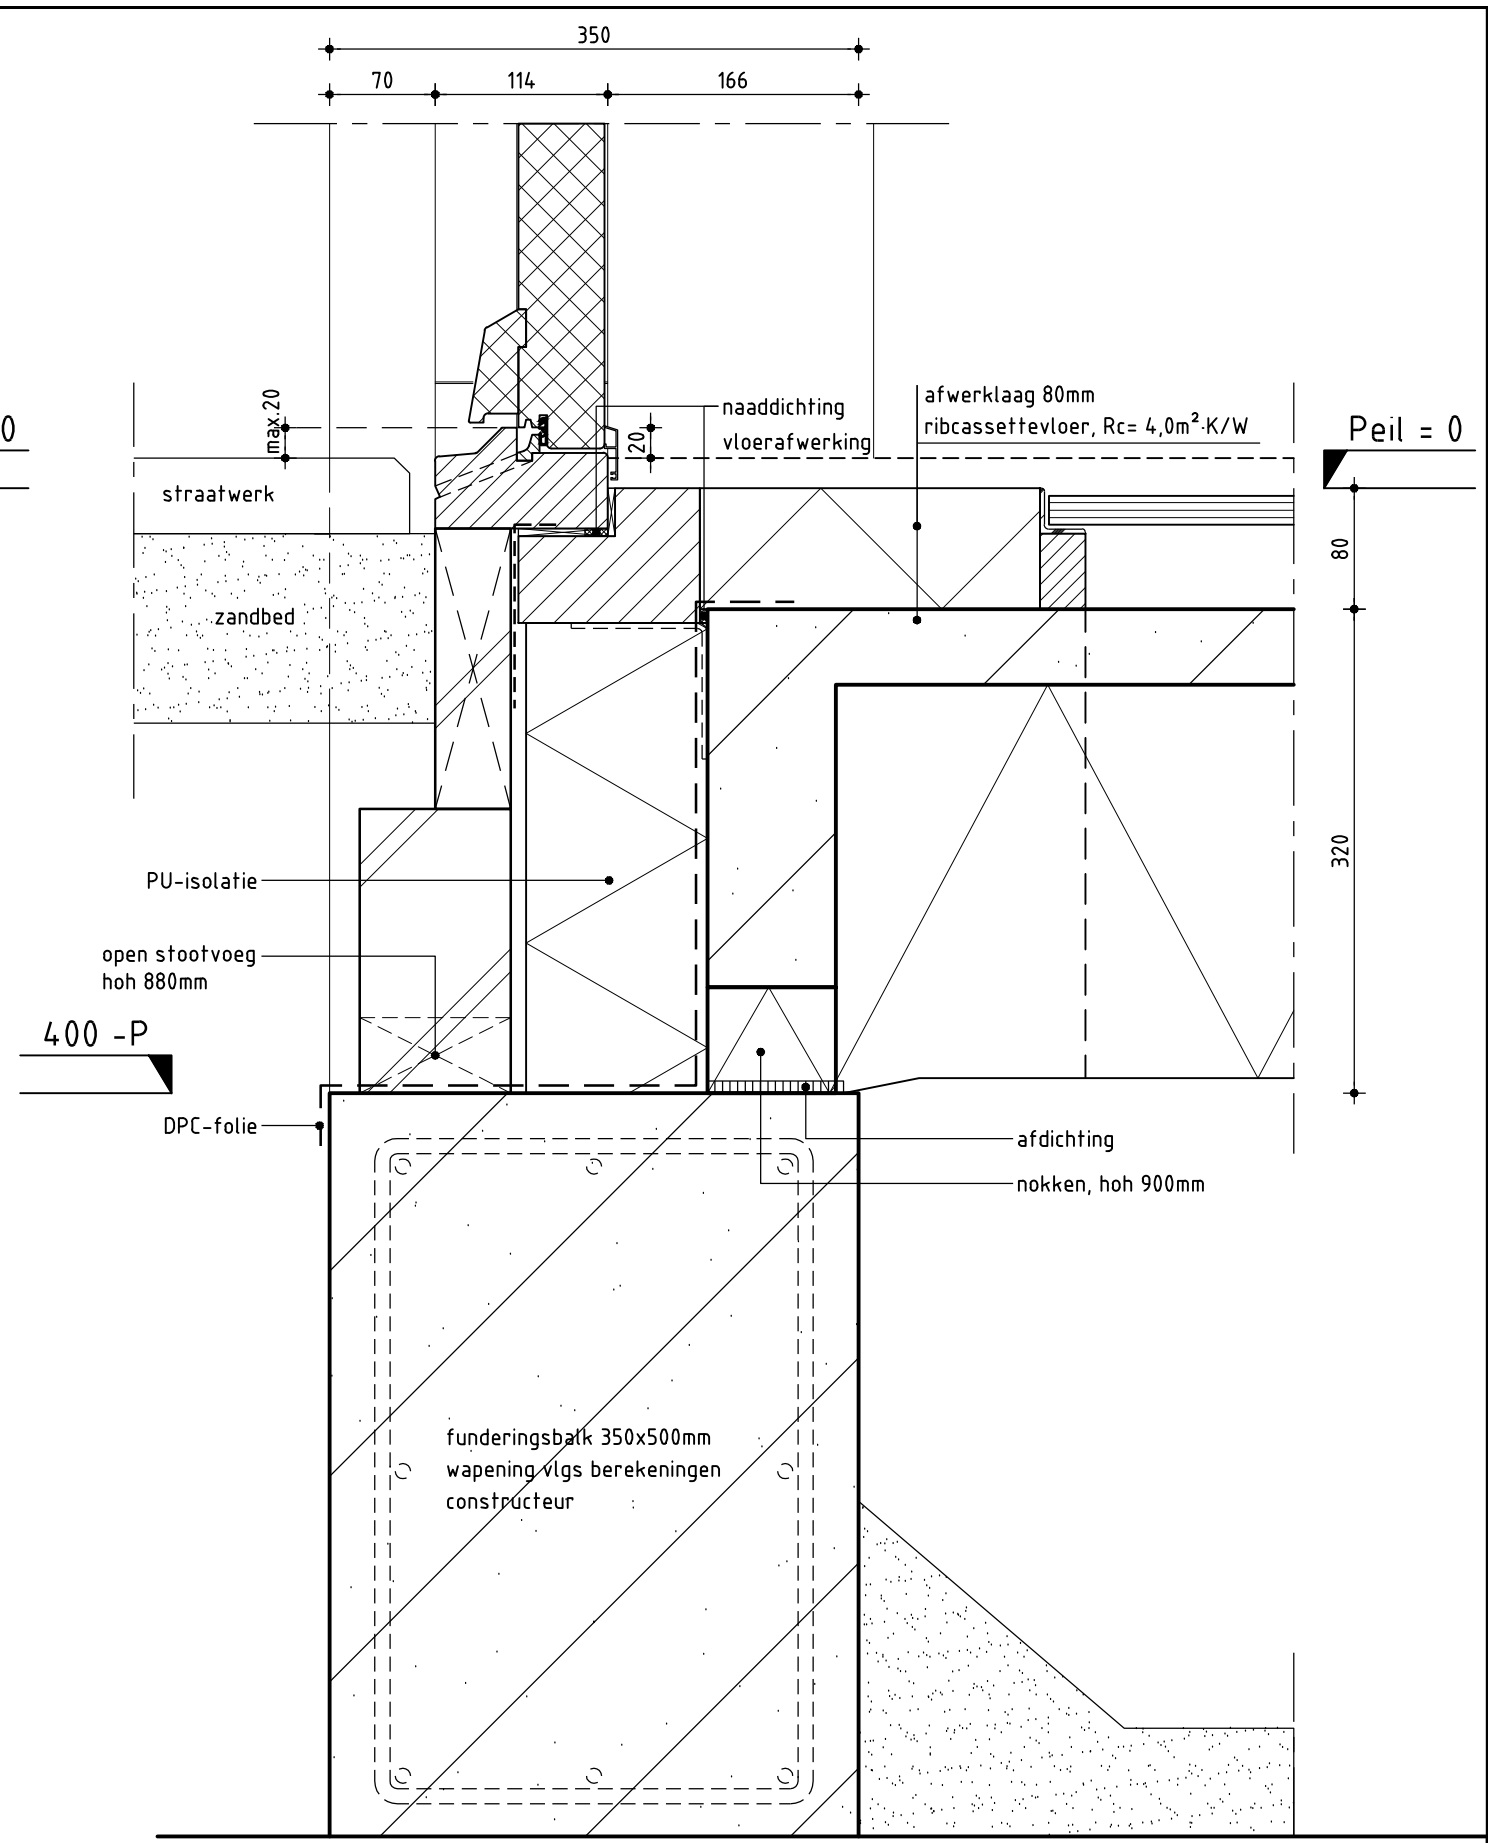


Peil = 0
80
320

De Wolff
& PARTNERS
Bureau voor Interieur Architectuur
en Ruimtelijke Vormgeving BV

WWW.DEWOLFFENPARTNERS.NL

Datum	Schaal	Formaat	Getekend
24-09-2013	1:5	A3	JV
Opdrachtgever: Fam. Deddens			
Omschrijving: 1) Fundering t.p.v. woning			
2) Fundering t.p.v. entree			

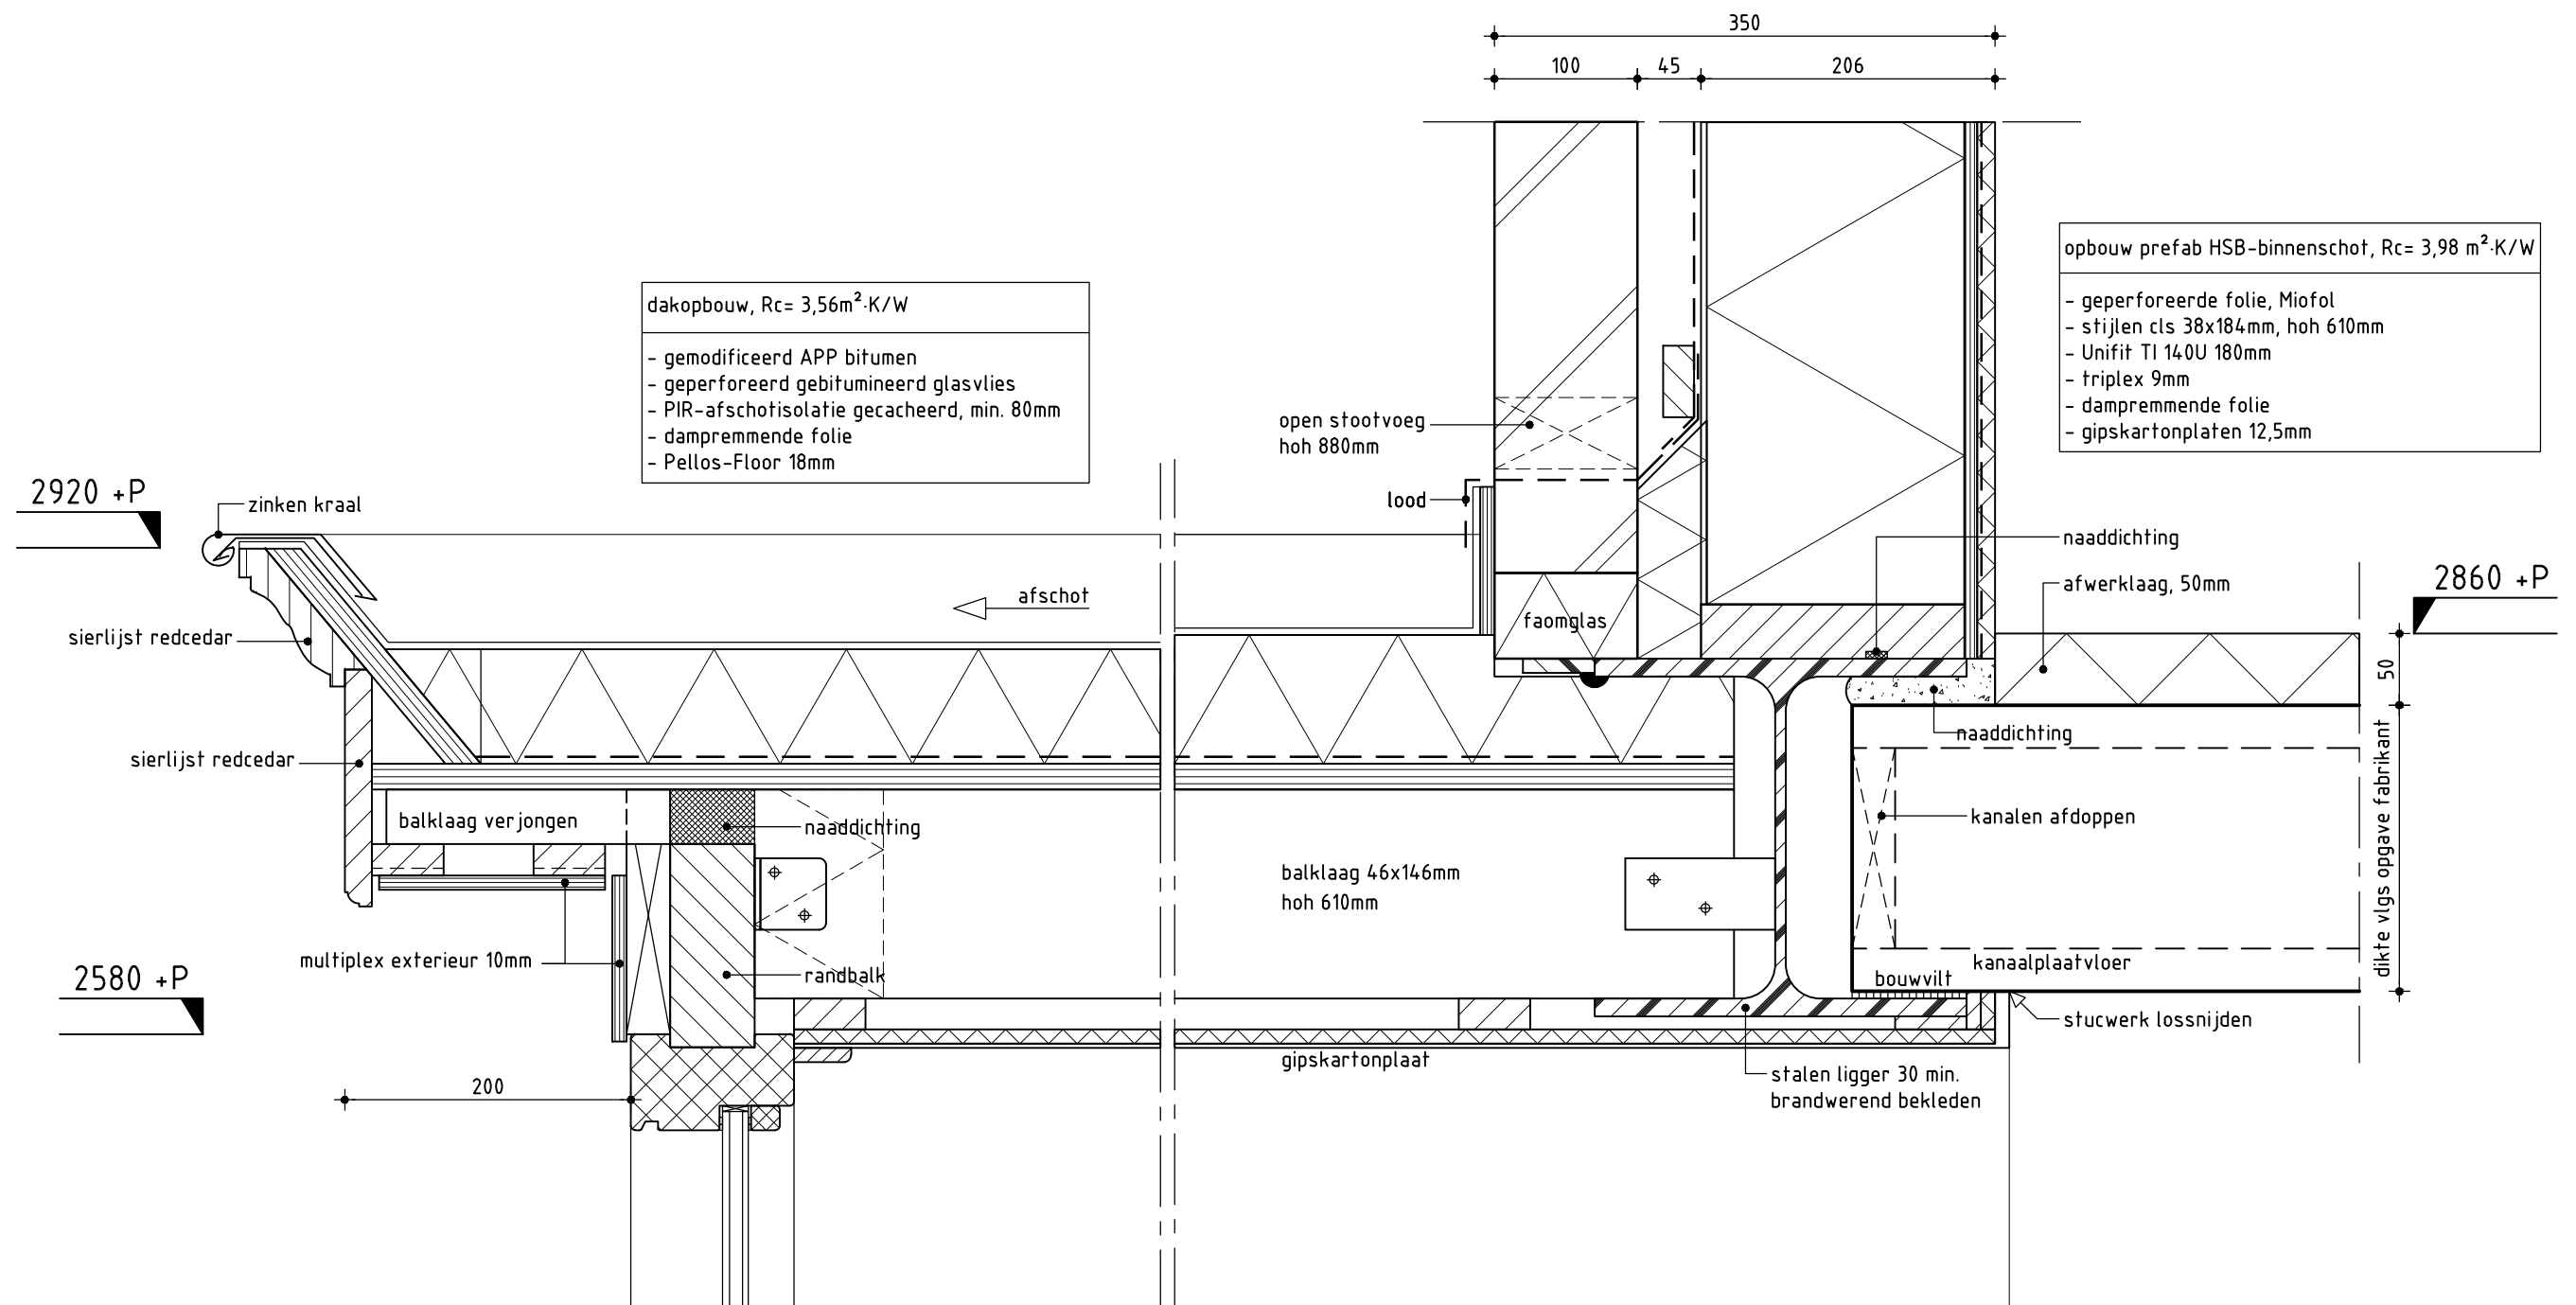


De Wolff
 & PARTNERS
 Bureau voor Interieur Architectuur
 en Ruimtelijke Vormgeving BV

Datum	Schaal	Formaat	Getekend
24-09-2013	1:5	A3	JV

Opdrachtgever: Fam. Deddens

Omschrijving: **3) Erker**

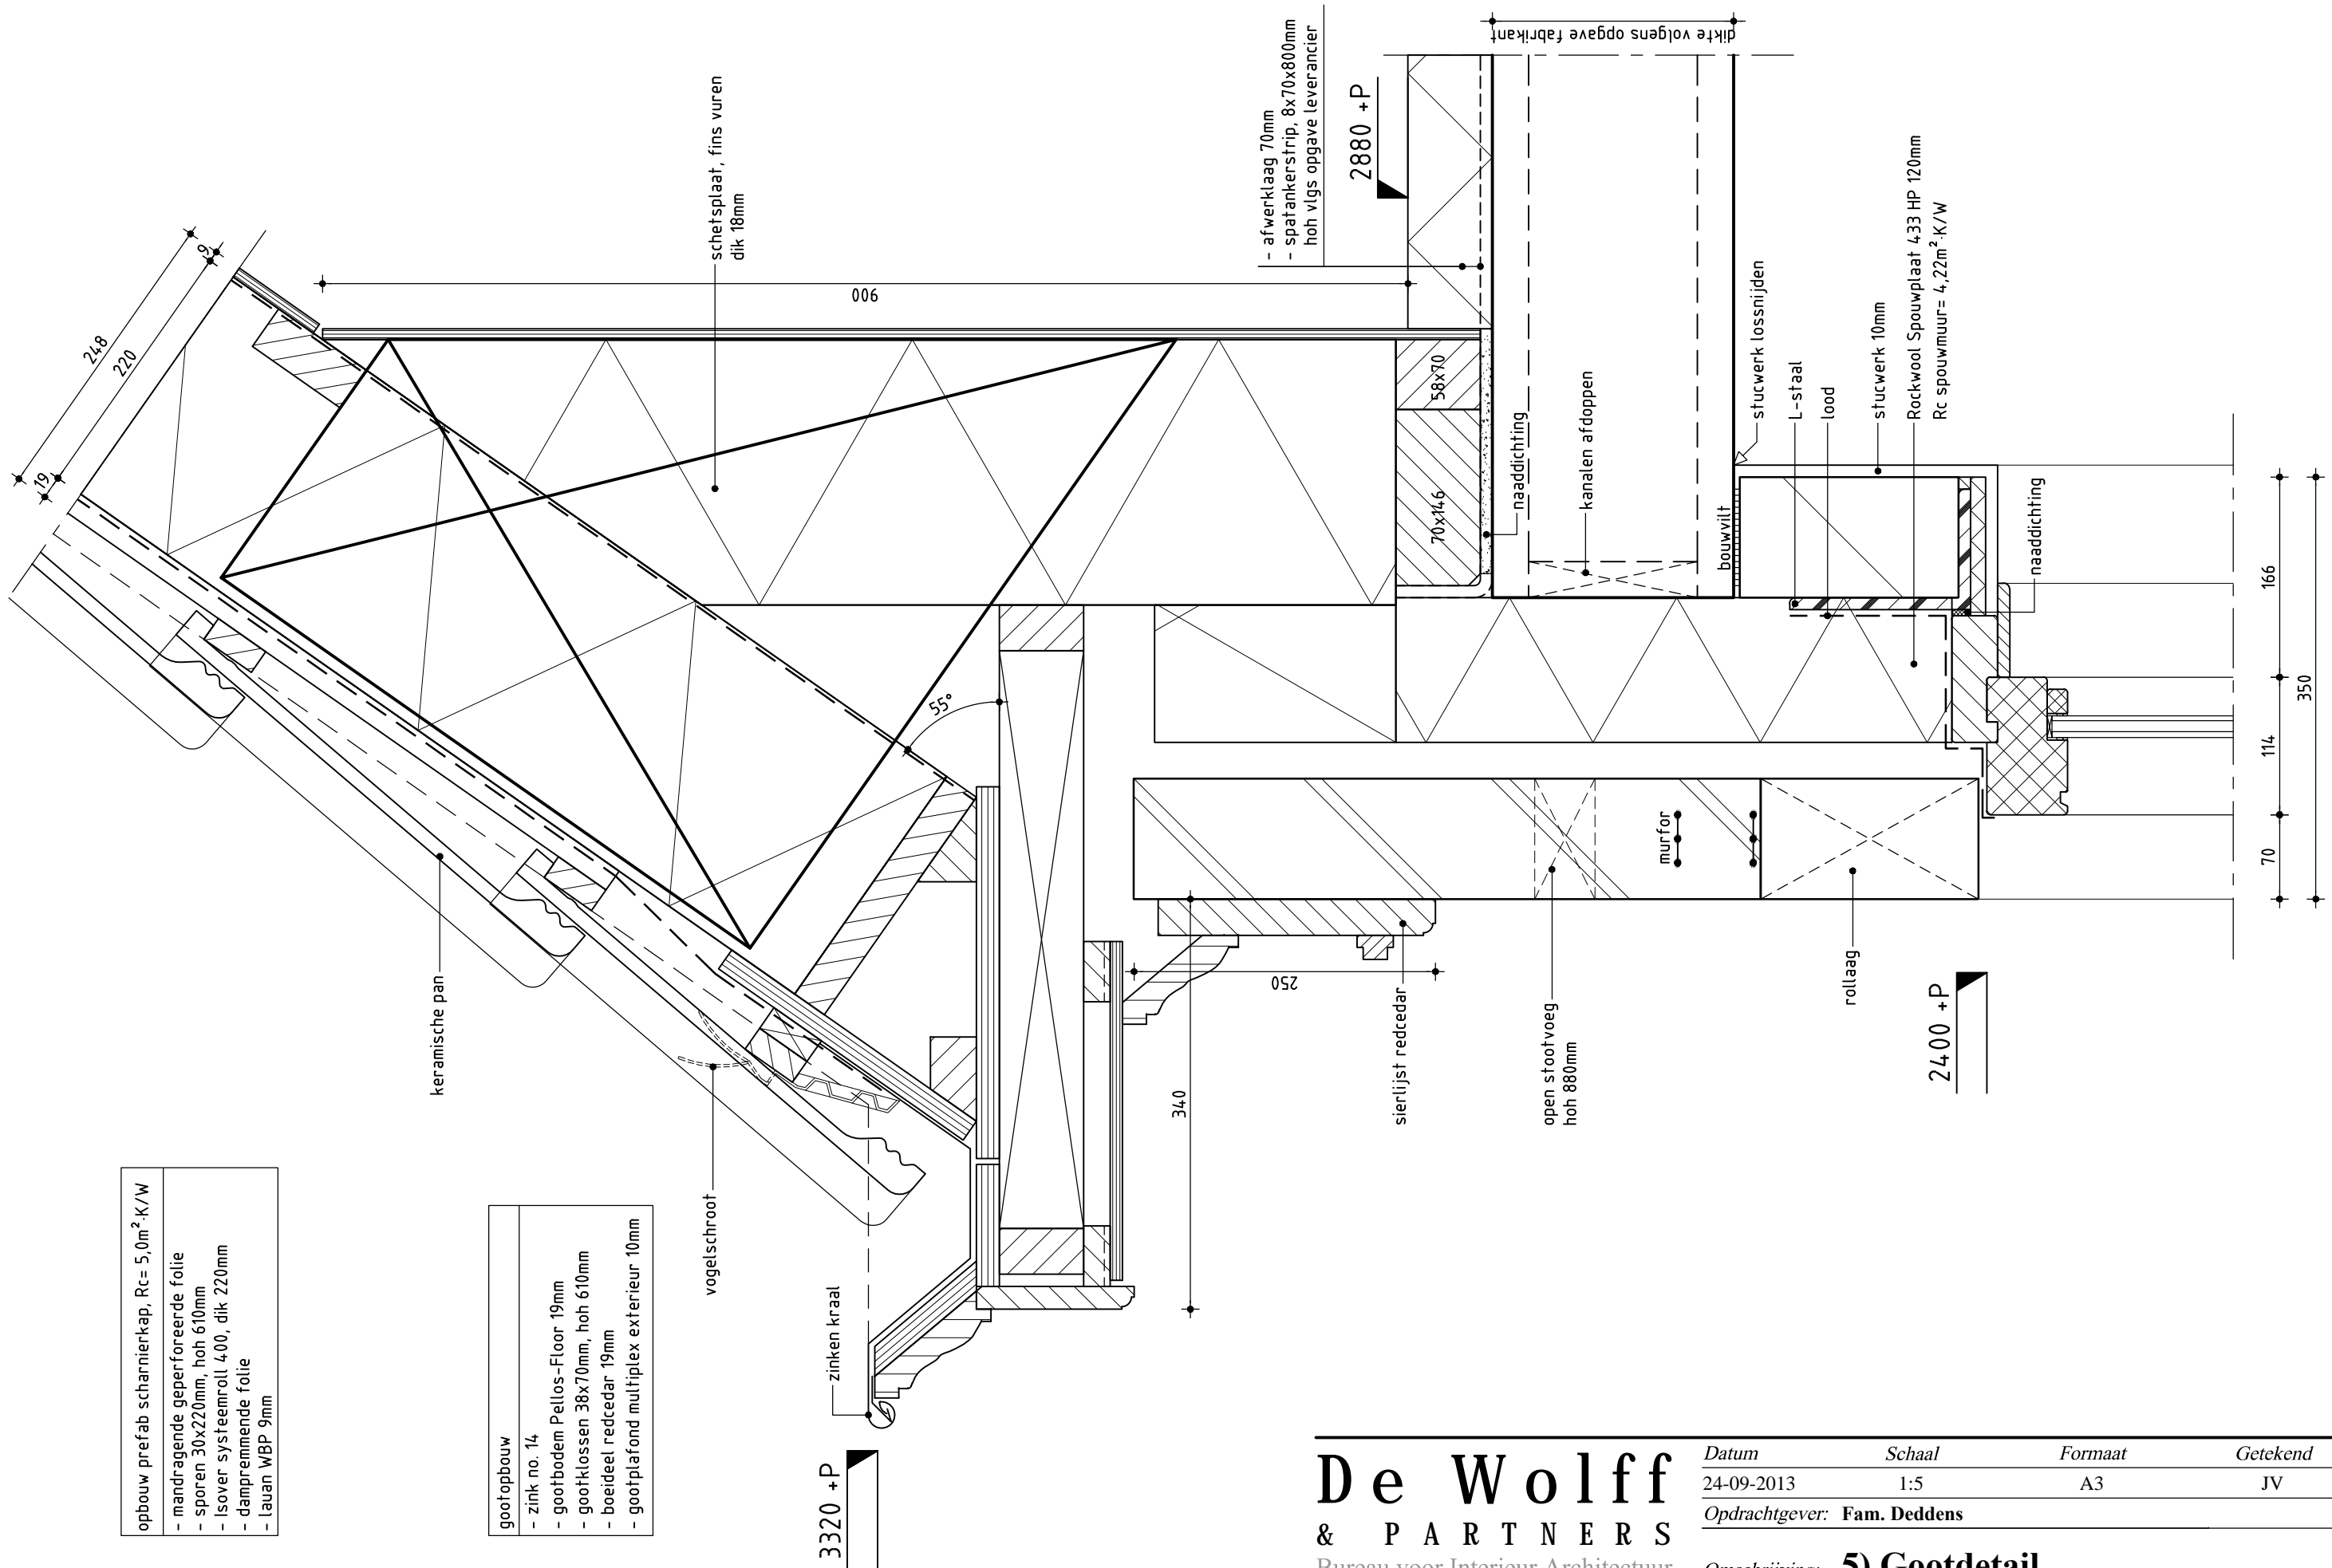

opbouw prefab scharnierkap, Rc= 5,0m²-K/W

- mandragende geperforeerde folie
- sporen 30x220mm, hoh 610mm
- Isover systeemroll 400, dik 220mm
- dampremmende folie
- lauan WBP 9mm

gootopbouw


- zink no. 14
- gootbodem Pellos-Floor 19mm
- gootklossen 38x70mm, hoh 610mm
- boeideel redcedar 19mm
- gootplafond multiplex exterieur 10mm

De Wolff
 & PARTNERS
 Bureau voor Interieur Architectuur
 en Ruimtelijke Vormgeving BV

Datum	Schaal	Formaat	Getekend
24-09-2013	1:5	A3	JV

Opdrachtgever: Fam. Deddens

Omschrijving: **5) Gootdetail**

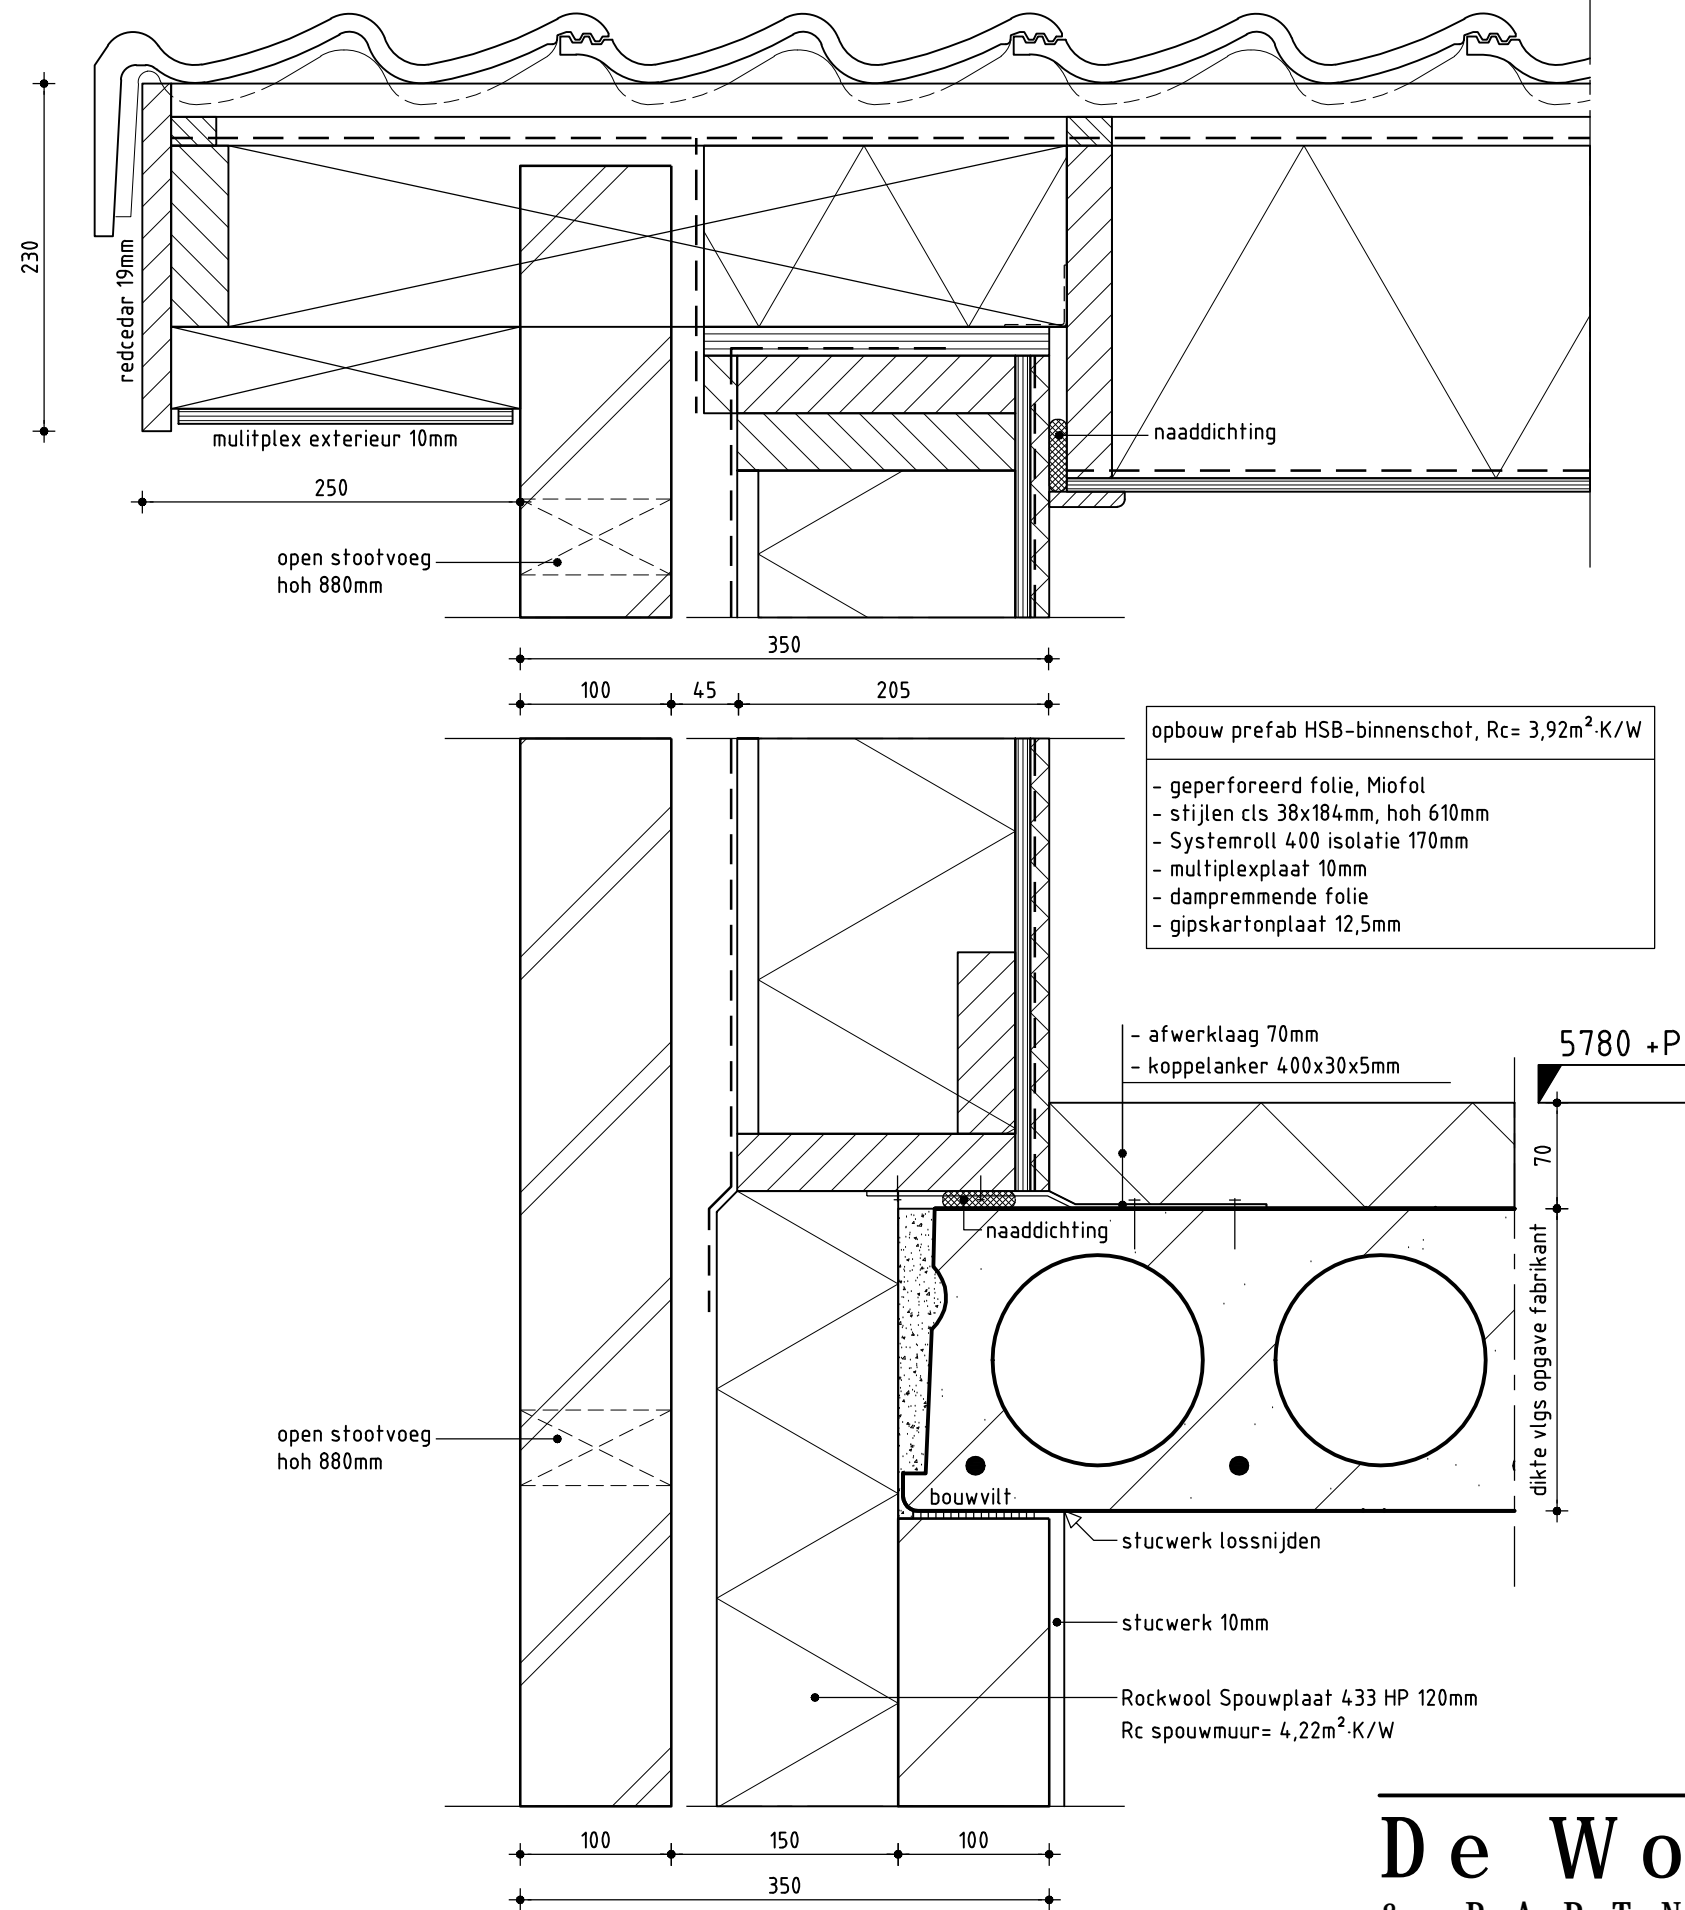

De Wolff
 & PARTNERS
 Bureau voor Interieur Architectuur
 en Ruimtelijke Vormgeving BV


WWW.DEWOLFFENPARTNERS.NL

Datum	Schaal	Formaat	Getekend
24-09-2013	1:5	A3	JV

Opdrachtgever: Fam. Deddens

Omschrijving: **5) Dakoverstek topgevel**

- dakopbouw dakkapel**
- gemodificeerd APP bitumen
 - geperforeerd gebitumineerd glasvlies
 - PU-isolatiemateriaal gecacheerd 80mm
 - dampremmende folie
 - Pellos-Floor 19mm

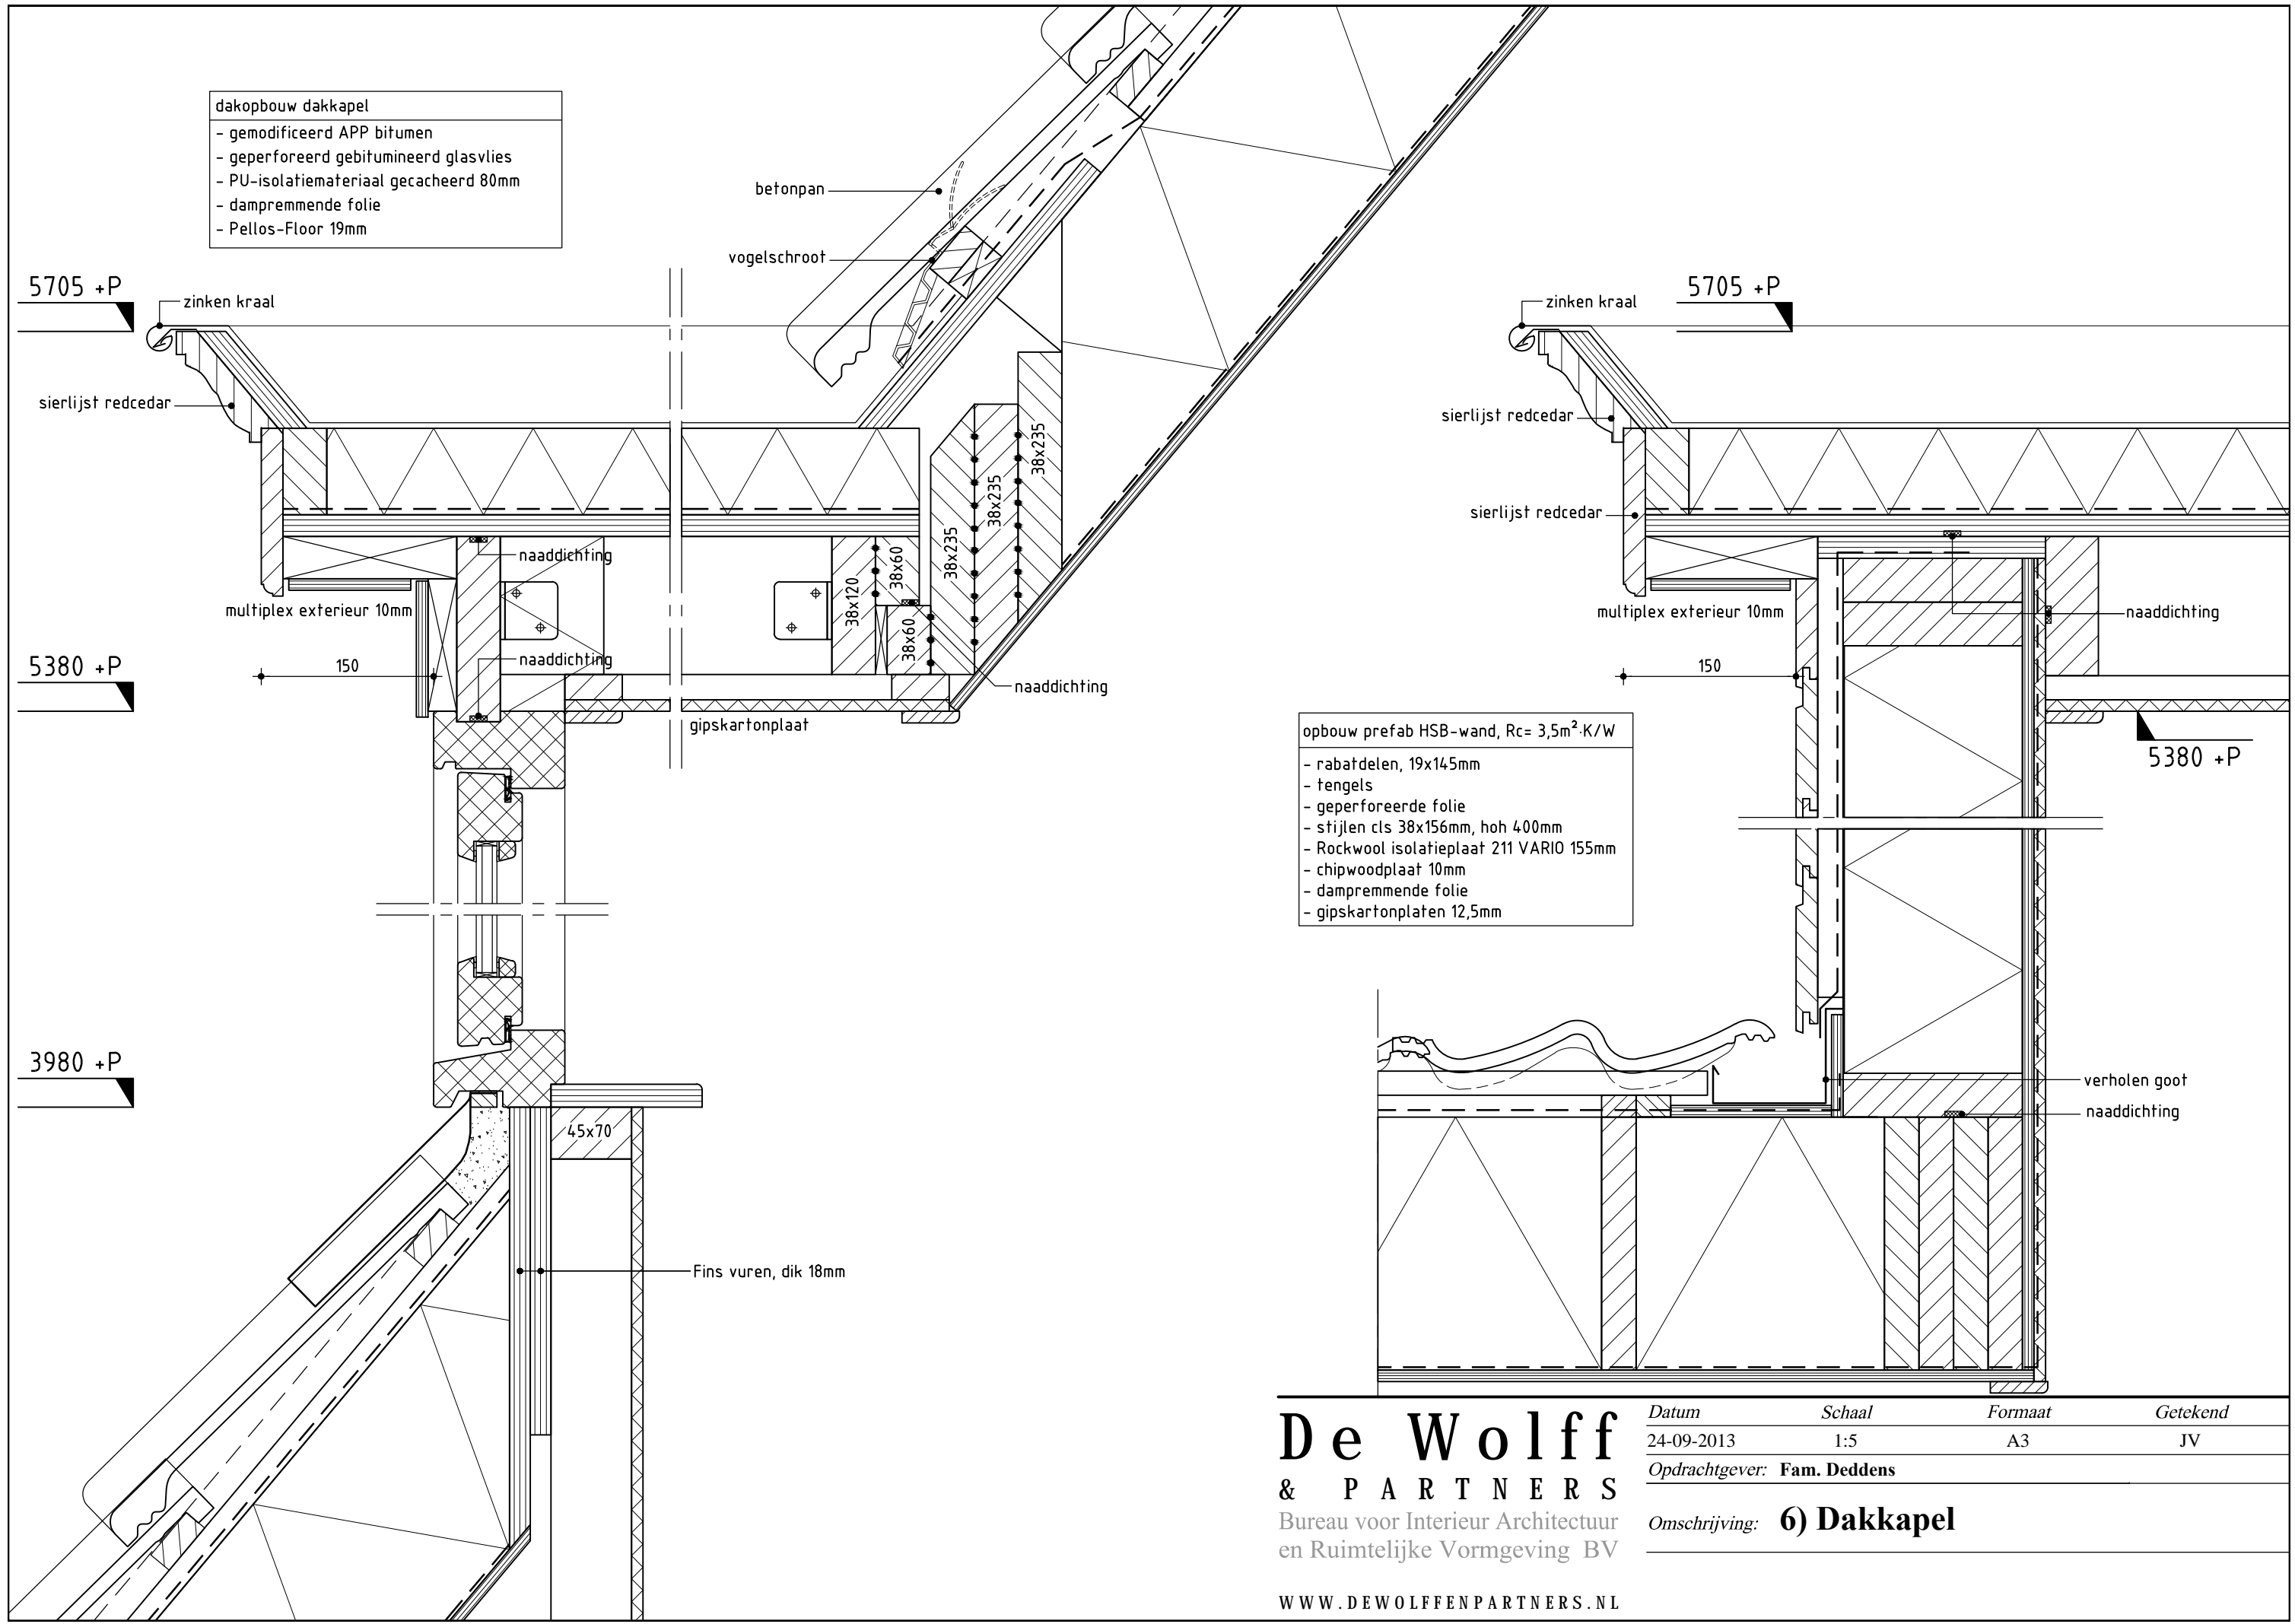

- opbouw prefab HSB-wand, Rc= 3,5m²·K/W**
- rabatdelen, 19x145mm
 - tengels
 - geperforeerde folie
 - stijlen cls 38x156mm, hoh 400mm
 - Rockwool isolatieplaat 211 VARIO 155mm
 - chipwoodplaat 10mm
 - dampremmende folie
 - gipskartonplaten 12,5mm

De Wolff
 & PARTNERS
 Bureau voor Interieur Architectuur
 en Ruimtelijke Vormgeving BV

WWW.DEWOLFFENPARTNERS.NL

<i>Datum</i>	<i>Schaal</i>	<i>Formaat</i>	<i>Getekend</i>
24-09-2013	1:5	A3	JV
<i>Opdrachtgever:</i> Fam. Deddens			
<i>Omschrijving:</i> 6) Dakkapel			