


# De Hof van Heden - huidige situatie




# De Hof van Heden - gewenste situatie

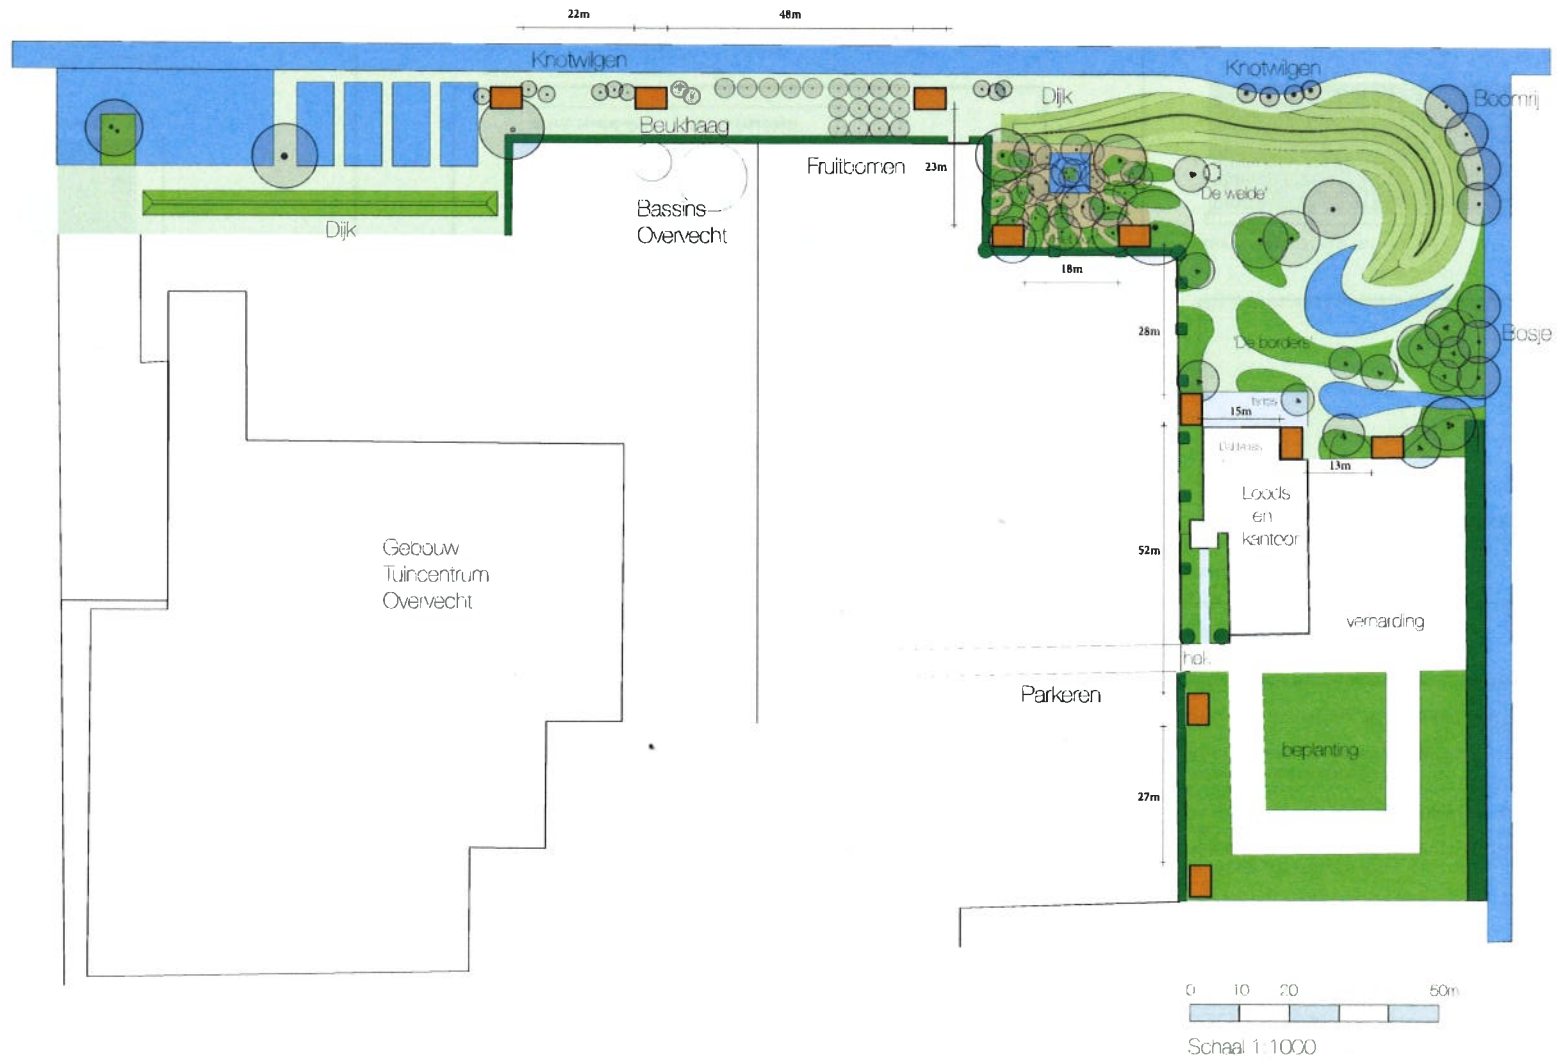


# Tuinhuizen schaal 1:100

## Tuinhuis type 1: 'landelijk'

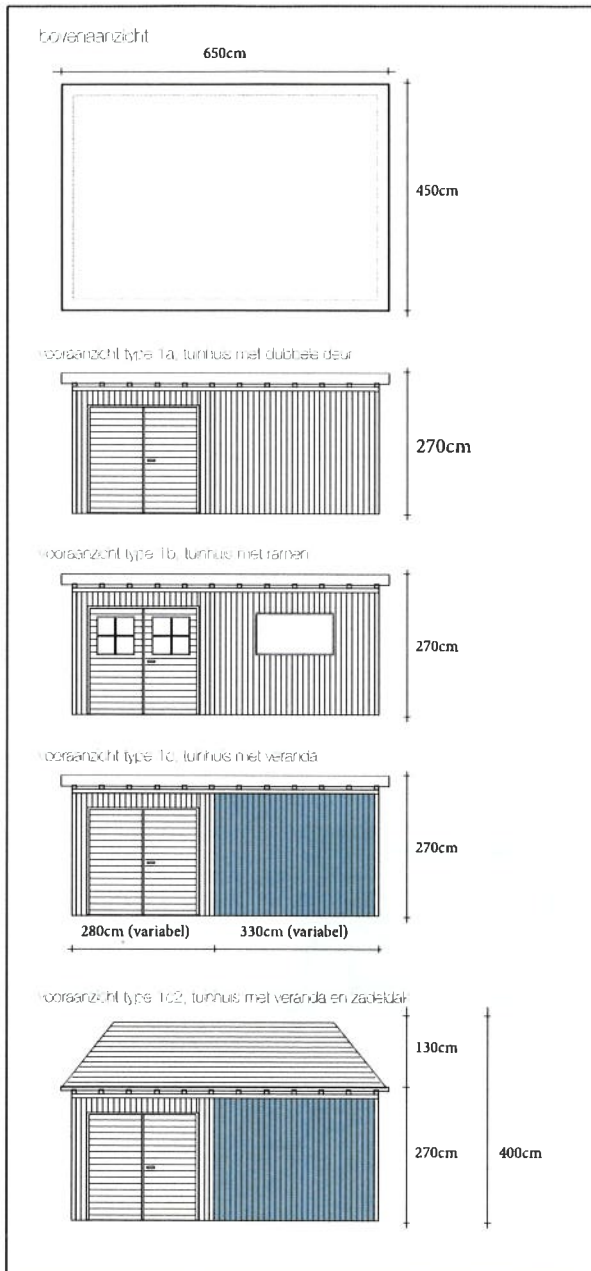

## Tuinhuys type 2: 'modern'

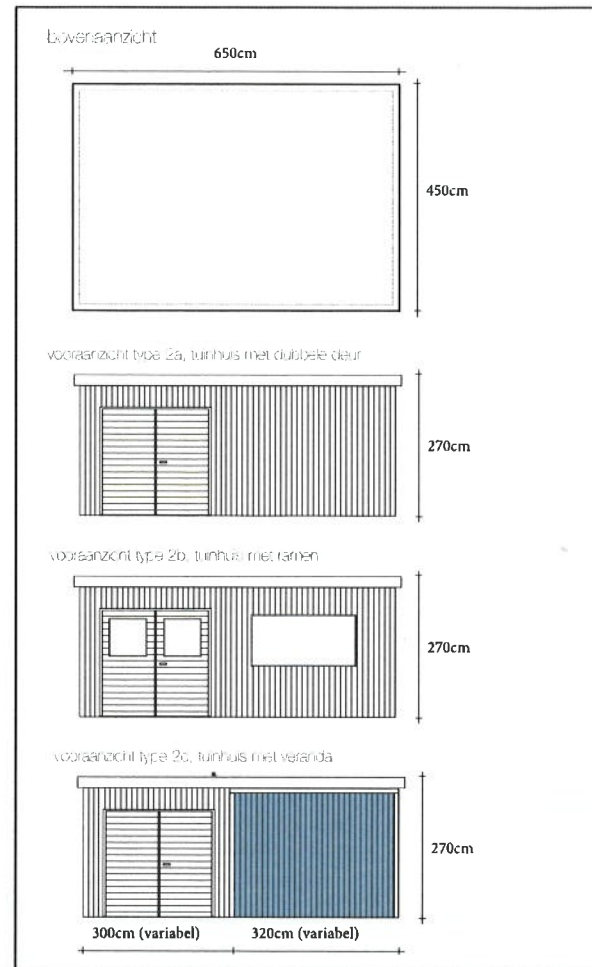

## factsheet tuinhuizen

Afmeting tuinhuizen: 650x450x270cm  
 Oppervlakte per tuinhuys: 29,25m<sup>2</sup>  
 Inhoud per tuinhuys: 79m<sup>3</sup>  
 Aantal tuinhuizen: 10 stuks  
 totaal bebouwd oppervlakte: 292,5m<sup>2</sup>

Stijl tuinhuizen: landelijk of modern  
 Materiaal tuinhuizen: hout (+ glas indien uitvoering type b, of serre) (+diespannen indien zadeldek, type d)  
 Opties afwerking tuinhuizen: hout onbehandeld, geolied, gelakt, of geschilderd  
 Opties serre: hout of aluminium  
 Aluminium onbehandeld of antraal of gepoedercoat

Alle modellen en types met plat dak mogelijk: uitvoering met groendak (zegium)

## Veranda en Serre

