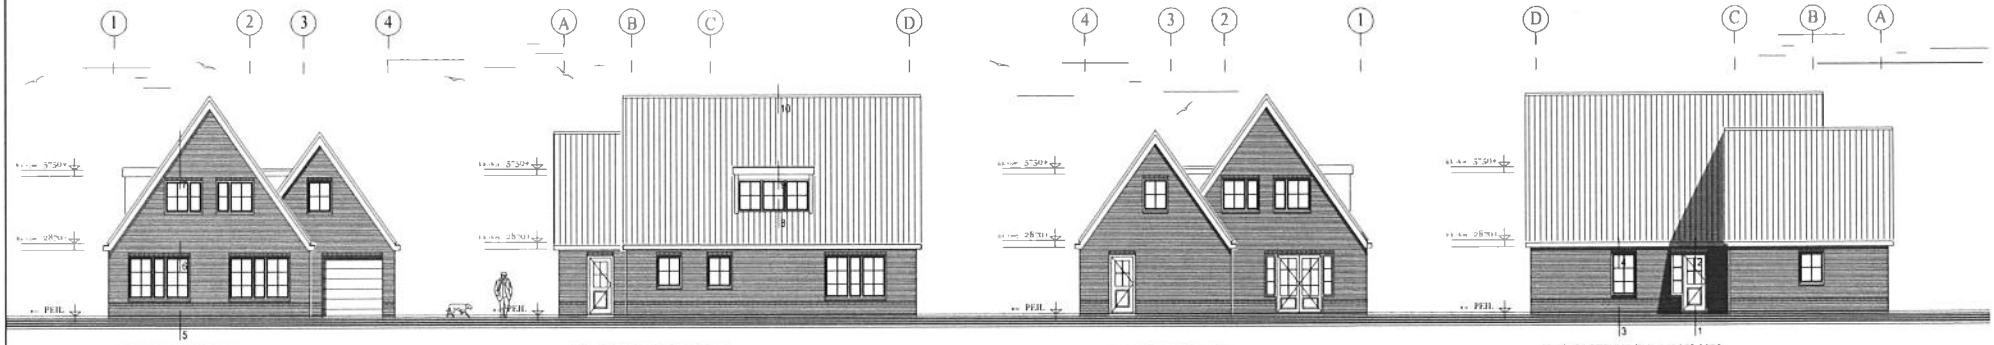

- VOORGEVEL -

- LINKERZIJGEVEL -

- ACHTERGEVEL -

- RECHTERZIJGEVEL -

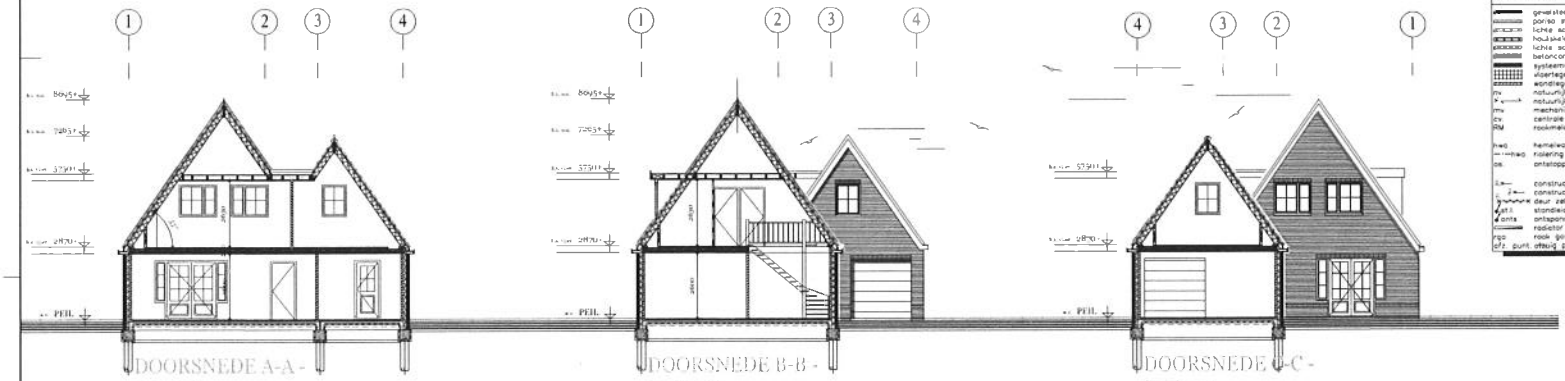

- DOORSNEDE A-A -

- DOORSNEDE B-B -

- DOORSNEDE C-C -

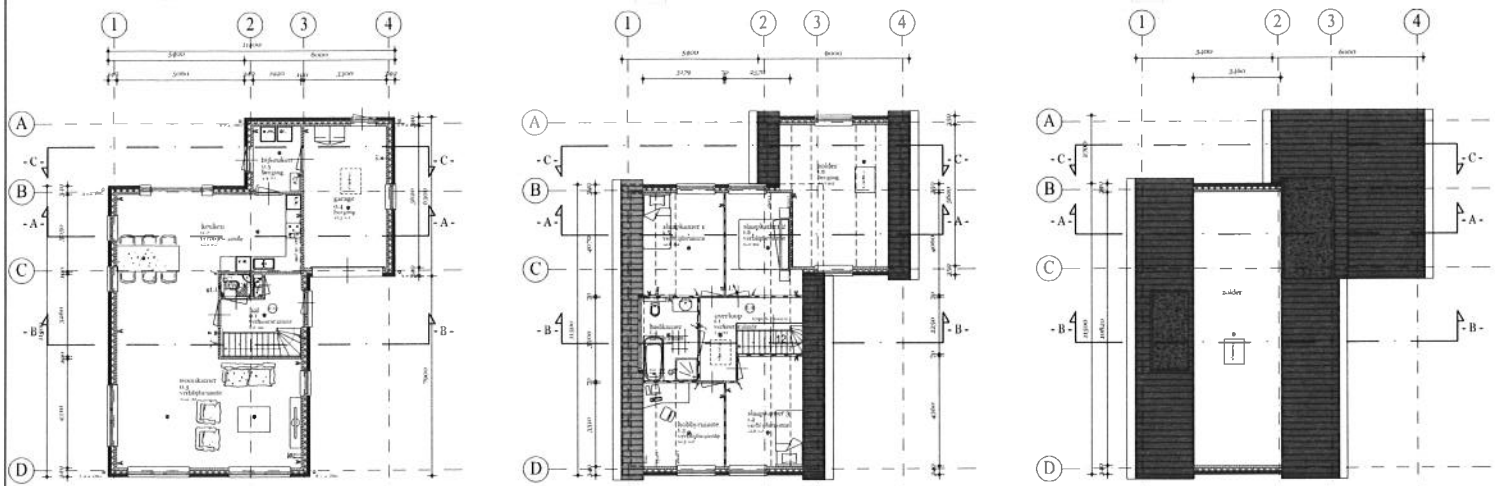

- BEGANE GROND -

- 1e VERDIEPING -

- ZOLDER -

renvooi

(van toepassing voor zover op tekening aangegeven !)

- gevelsteen
- porso steen
- lichte scheidingswand
- houtskeletbouwwand
- lichte schadigingswand q&o
- betonconstructie
- systeemmuur
- vloertegelwerk
- wandtegelwerk tot plafond
- nv natuurlijke ventilatie
- nv natuurlijke ventilatie
- mv mechanische ventilatie
- cv centrale verwarmingsunit
- RM rookmelder
- hwg hemelwaterafvoer
- hwg isolering t.b.v. hemelwaterafvoer
- os ontstoppingsstuk
- constructie 30 min. brandwerend
- constructie 60 min. brandwerend
- deur zelfsluitend 30 min. brandwerend
- brandisolering isolering
- ontspanningsleiding isolering
- radiator
- rgo rook gasafvoer
- afz. punt afzuig punt mechanische ventilatie

renvooi voorzieningen

TOEPASSING

Elektrische- en noodstroomvoorziening	: nen 1010, nen 1041, nen 3134
gas-voorziening	: nen 1078
inbraakwerendheid	: nen 5087, nen 5096 weerstand klasse 2
afvoer van afvalwater en kozijnen	: nen 3215, nen 3216
lucht-/waterdicht	: nen 3215
afvoer van hemelwater, nieuwbouw	: nen 3215, nvt 3216

materialen renvooi

Bouwdeel	Materiaal	Kleur
Metselwerk	Baksteen	Beige
Plint	Baksteen	Donker
Dakbedekking	Dakpan	Zwart
Raamkozijnen	Hout	Wit
Ramen	Hout	Groen
Deurkozijnen	Hout	Wit
Deuren	Hout	Groen

e.p.c. renvooi

Bouwdeel	Materiaal	Rc waarde
Muur	nbcassette	4,00 m2 K/W
Gevel	rigide isolatie	Rd 4,75 m2 K/W
Schuin dak	glaswol	4,08 m2 K/W
Plat dak	harde isolatie	3,50 m2 K/W
Ocs	Hr++	U-waarde 1,1 W/m2 K

voorschriften

Installatie uitvoeren volgens EPC berekening.
De gehele elektrisch installatie installeren volgens NEN 1010.
De gehele gas installatie installeren volgens NEN 1078.
De gehele drink- en warmwater installatie installeren volgens NEN 1006.
Ventilatie voorziening moet voldoen aan NEN 1087.
Telefoon- en cai aansluiting tenminste in 1 verblijfsgebied toepassen.
Meterruimte uitvoeren volgens NEN 2768, en voorzien van luchtverversing gerelateerd in artikel 3.68 van het bouwbesluit.
In de meterruimte aansluitmogelijkheden aanbrengen voor elektra-, drinkwater-, telefoon- en cai net.
Alle scheidingen tussen verblijfruimte moeten voldoen aan karakteristieke geluidsisolatie-index van -20dB.
Alle uitwendige scheidingsconstructies tussen verblijfsgebieden en buitenlucht moet voldoen aan tenminste -20dB karakteristieke geluidsisolatie index.
Alle ramen en deuren in de uitwendige scheidingsconstructie moet een weerstandsklasse van inbraakwerendheid hebben van tenminste 2 volgens NEN 5096.
Openingen in de buitengevel mogen niet breder zijn dan 0,01 m.
Minimale aantrede 220mm, maximum optrede 180mm.
Trappen uitvoeren volgens afdeling 2.5 tabel 2.28a van het bouwbesluit, de afscheidingen t.b.v. de trap moeten voldoen aan artikel 2.30 van het bouwbesluit.
Een scheidingsconstructie van toilet en badruimte moet voldoen aan het bouwbesluit in artikel 3.28.
Waterdichte wandafwerking in badkamer tot plafond en toiletruimte tot 1300+ .v.
Hoogteverschil tussen hoofdingang en aansluitend terrein maximaal 20mm.
Woning volgens afdeling 3.17 van het bouwbesluit uitvoeren tegen ratten en muizen.

AANNEMINGSBEDRIJF DE JONG URSEM B.V.
Nijverheidsterrein 1, 1645 VX URSEM TEL. 072-5021235 FAX. 072-5022952

opdracht	Nieuwbouw Woning Velzeboer Middenbeemster		
opdrachtgever	Fam. Velzeboer Elias Doetsstraat 6,1462 XA Middenbeemster		Tel: 0299-681397
bouwlokatie	Hobrederweg 38 MIDDENBEEMSTER		werk
onderwerp	plattegronden en gevels	datum 19-12-2014	
getekend	F. Appel	gewijzigd 08-01-2014	140241
formaat	A1		blad
maatvoering	in mm		01
schaal	1:100		