


VAN EEN UITBRE  
 ACHTERZIJDE VO

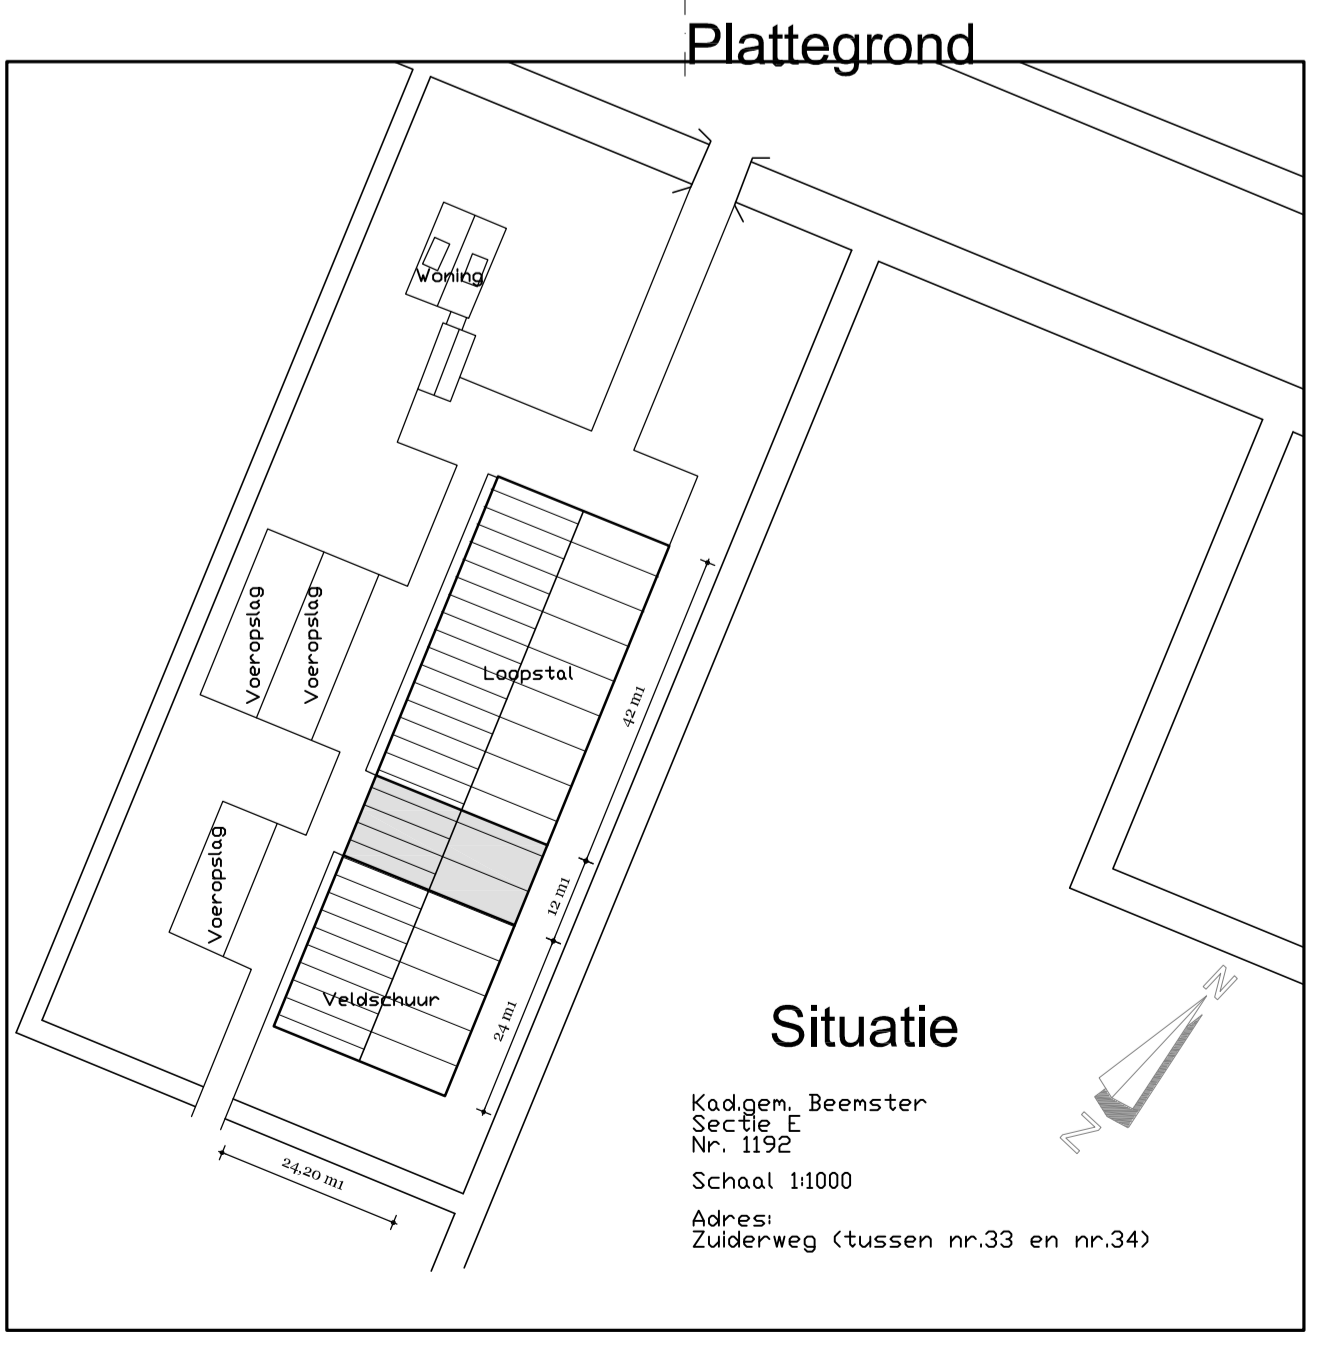

**AANNEMINGSBEDRIJF DE JONG URSEM B.V.**  
 Nijverheidssterren 1, 1645 VJ URSEM TEL. 072-5021235 FAX. 072-5022962

opdracht Veldschur dir. B. Oudemans mob. 2650622923  
 opdrachtgever dir. B. Oudemans Zolderweg 33a 1481 GC, Zuidosstbrenster  
 bouwlocatie Zolderweg 33a 1481 GC, Zuidosstbrenster  
 ontwerpdatum 10-04-2015  
 ontwerp NR 17-04-2015  
 formaat A1  
 maatvoering in mm  
 schaal 1:100