

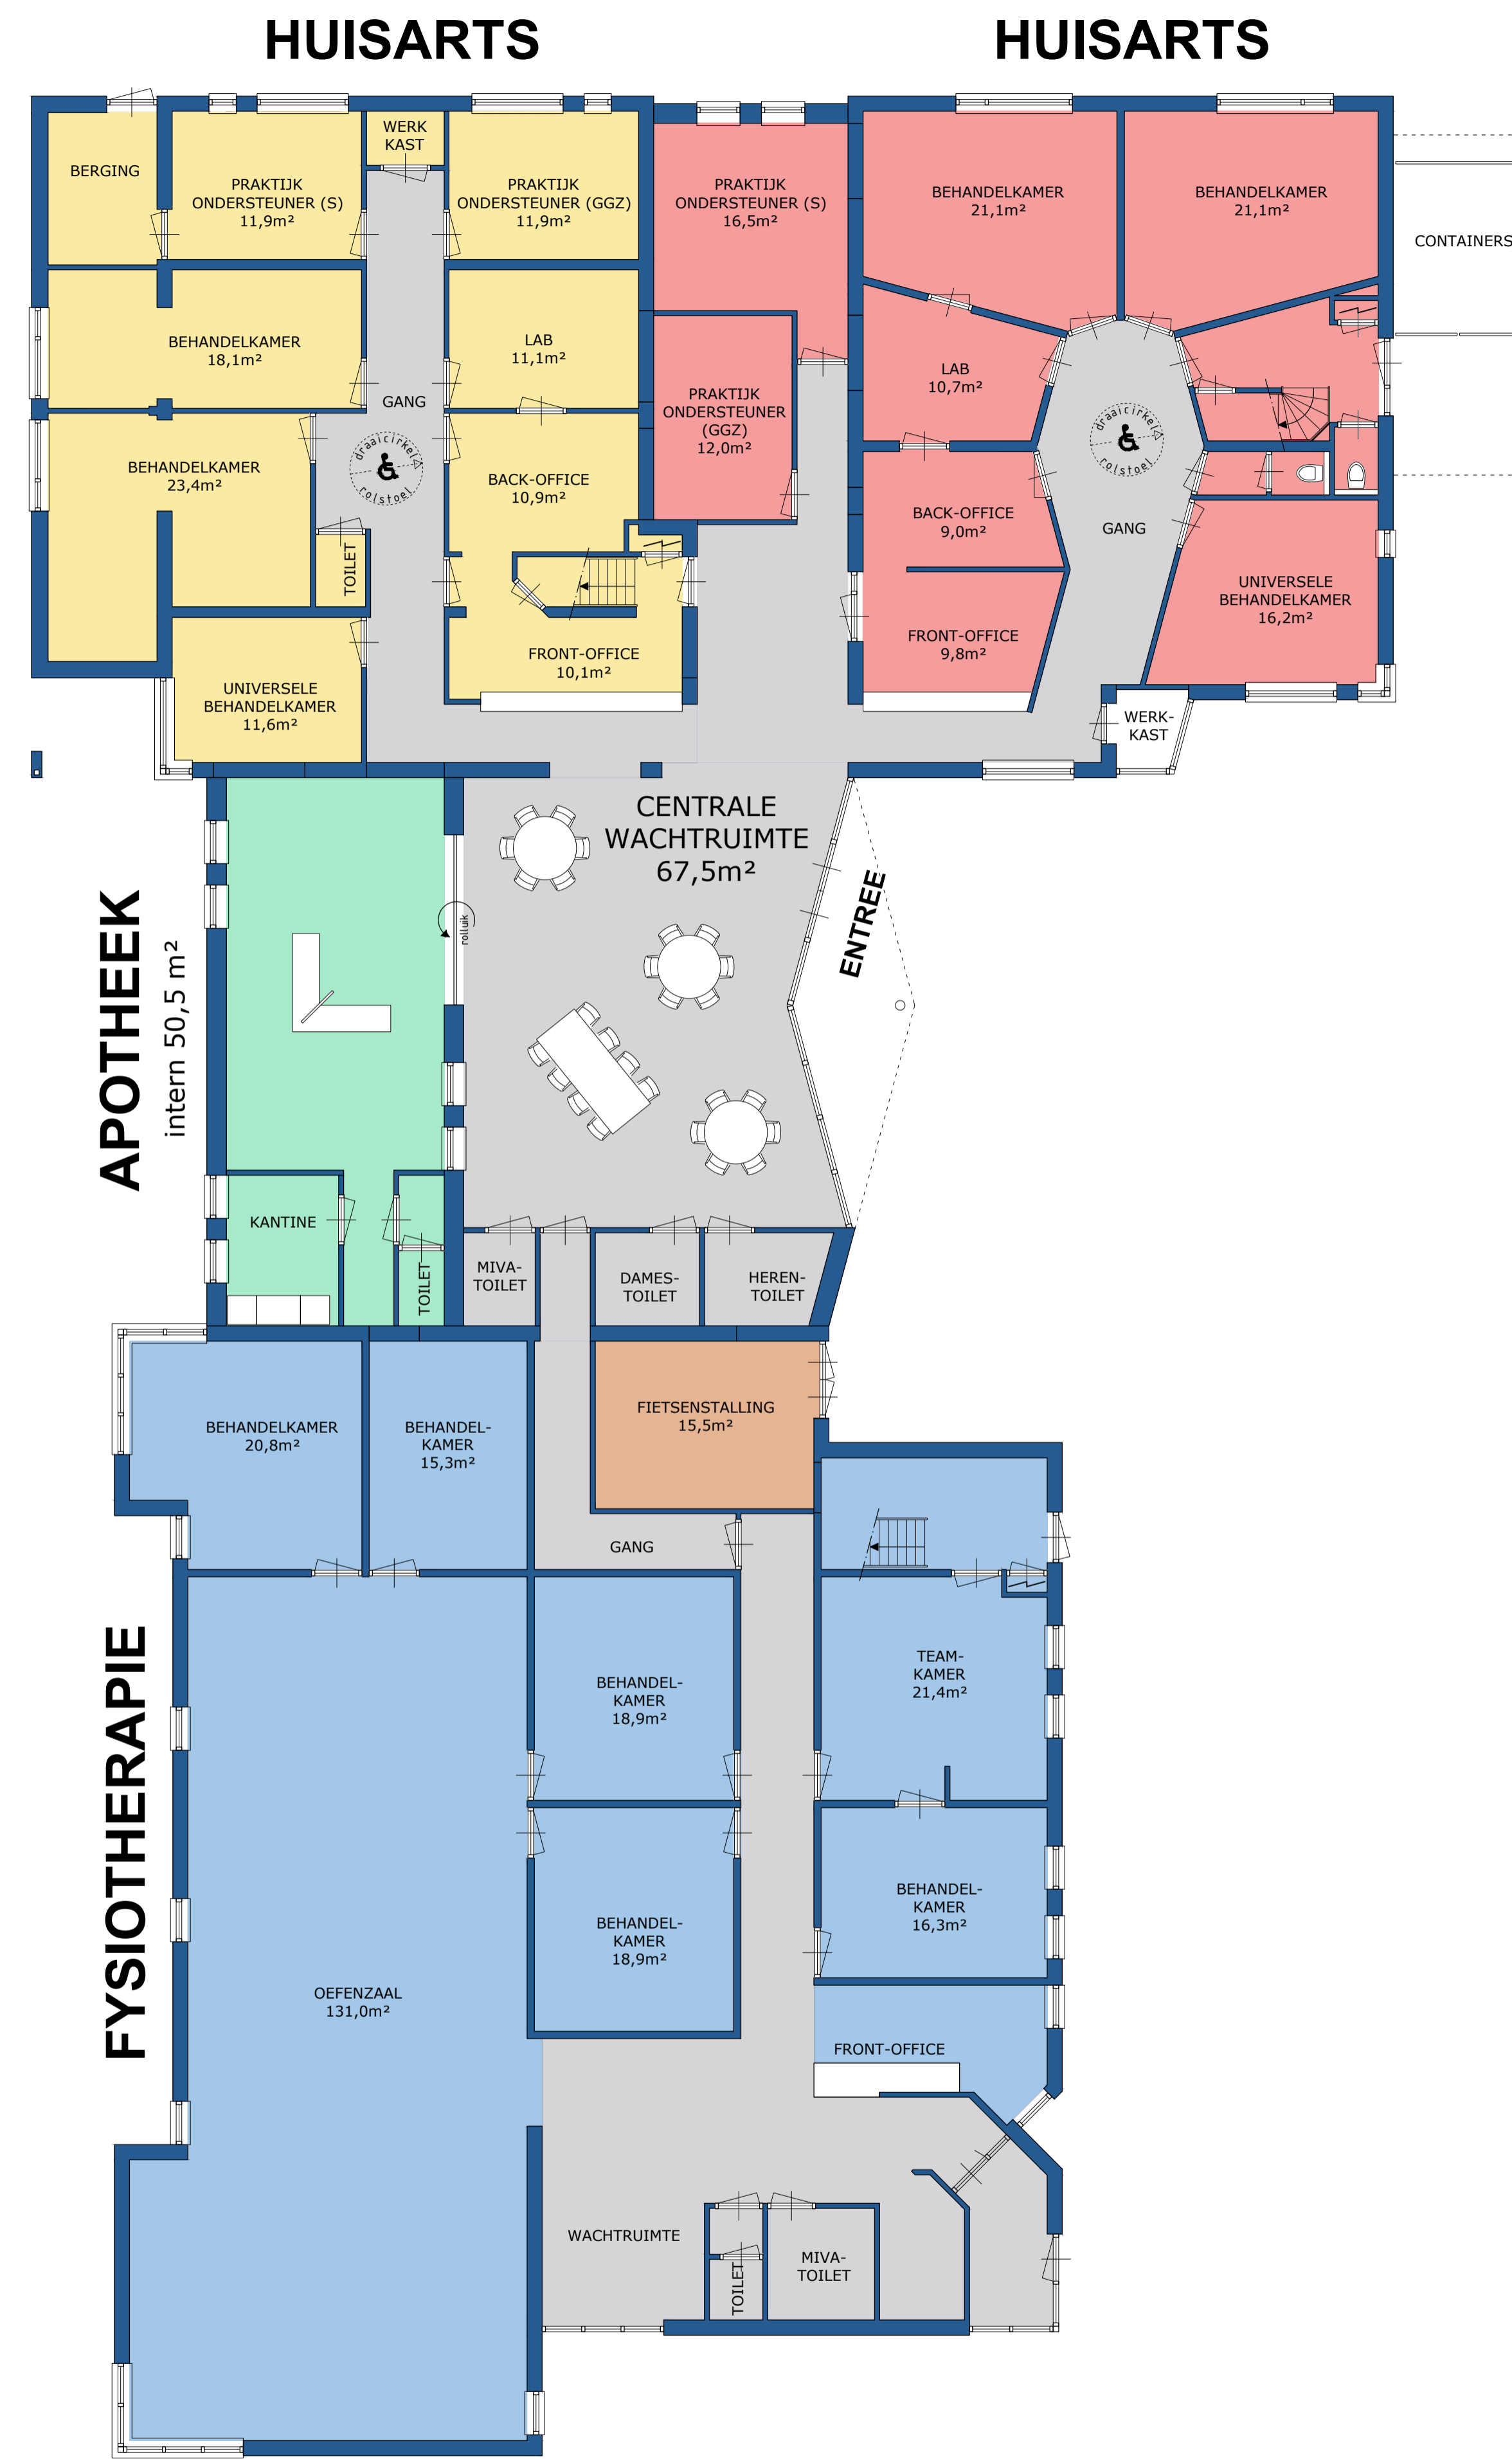
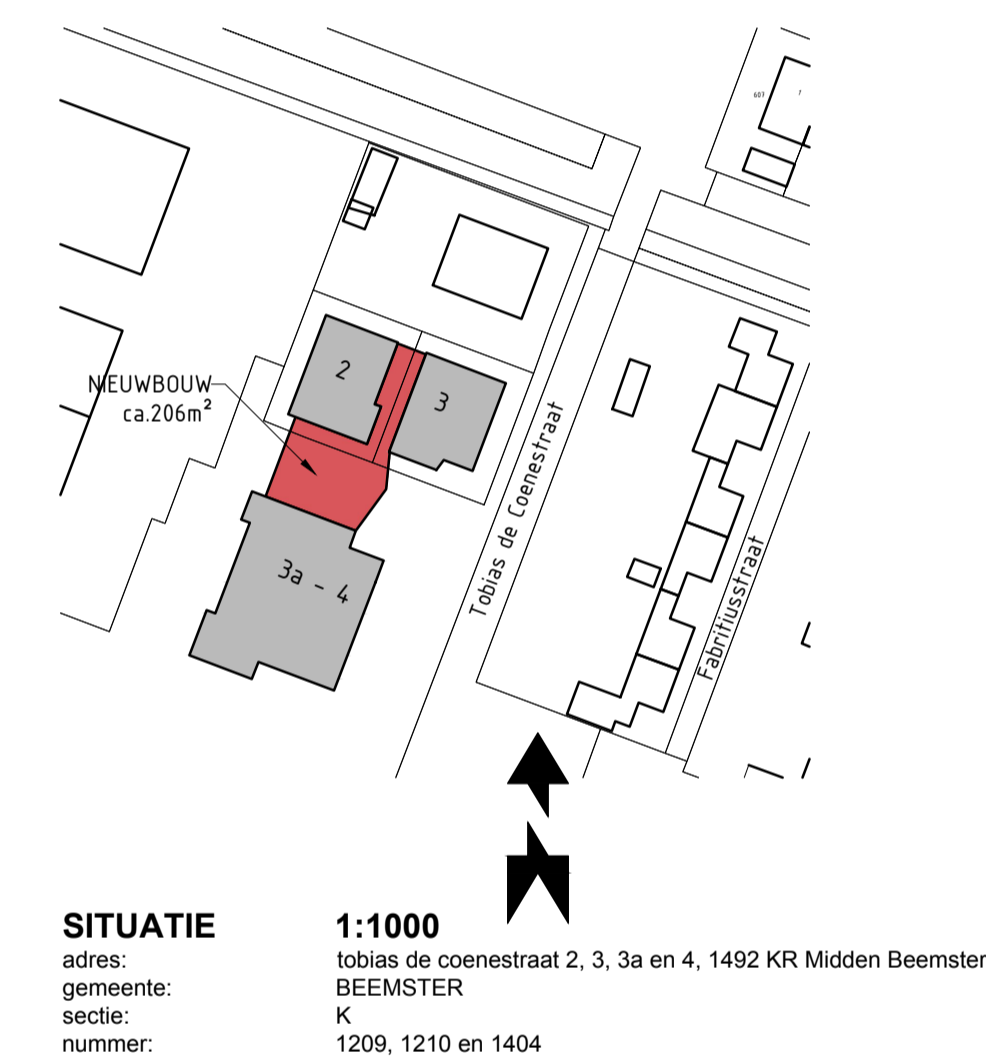
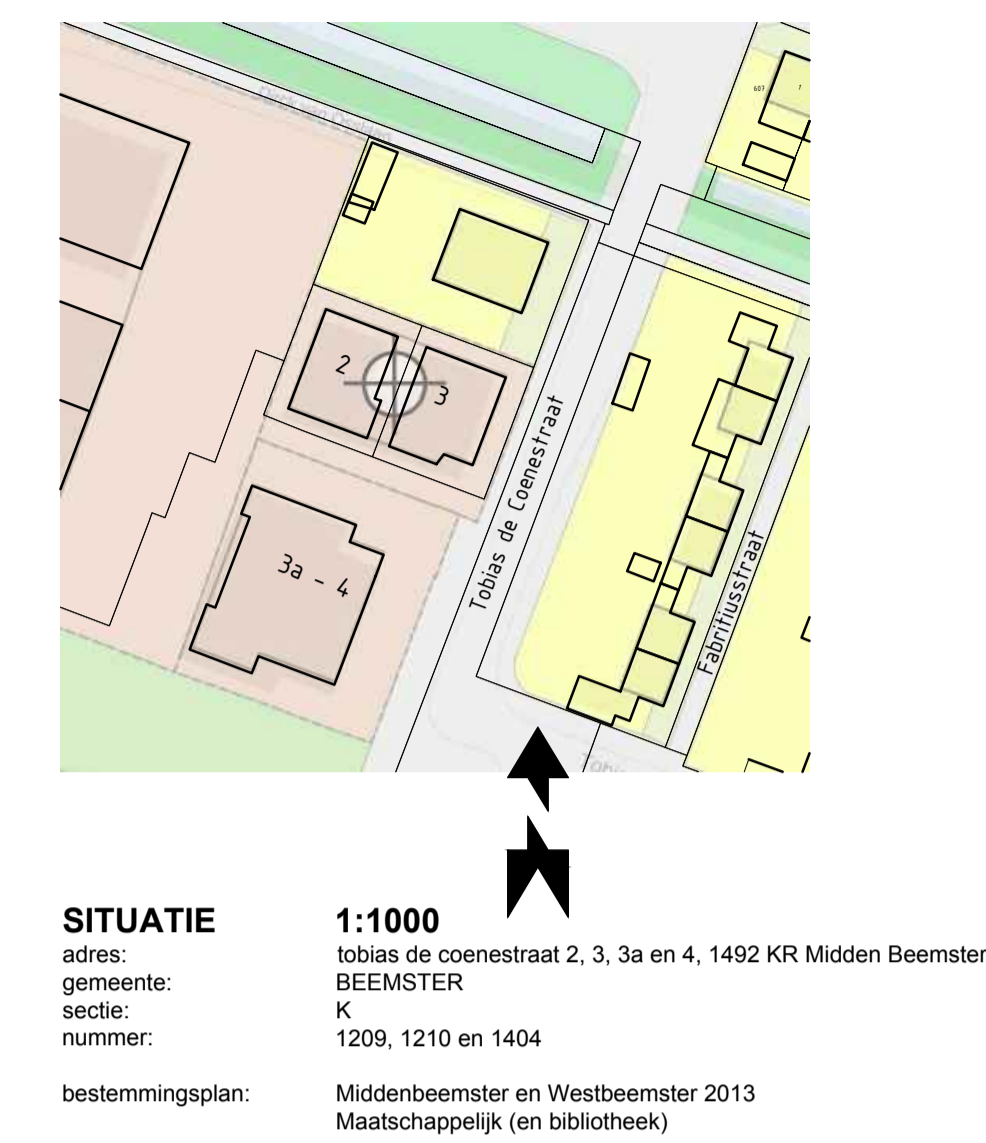
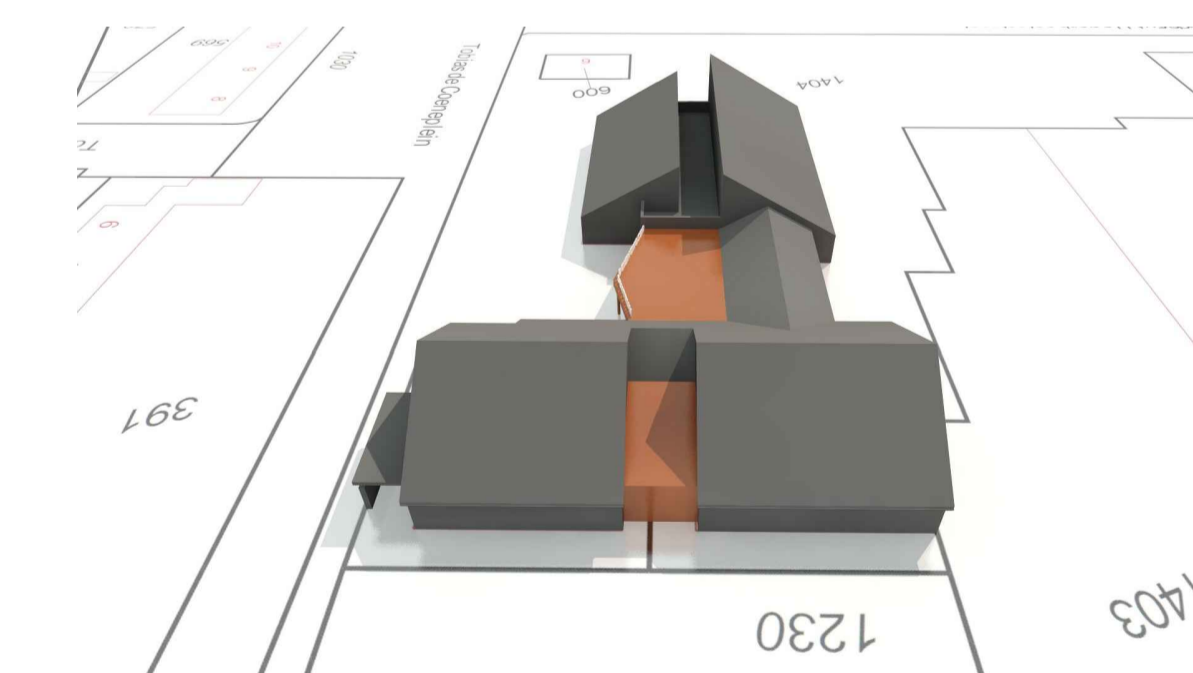


BEGANE GROND bestaand
tobias de coenestraat 2, 3, 3^a en 4

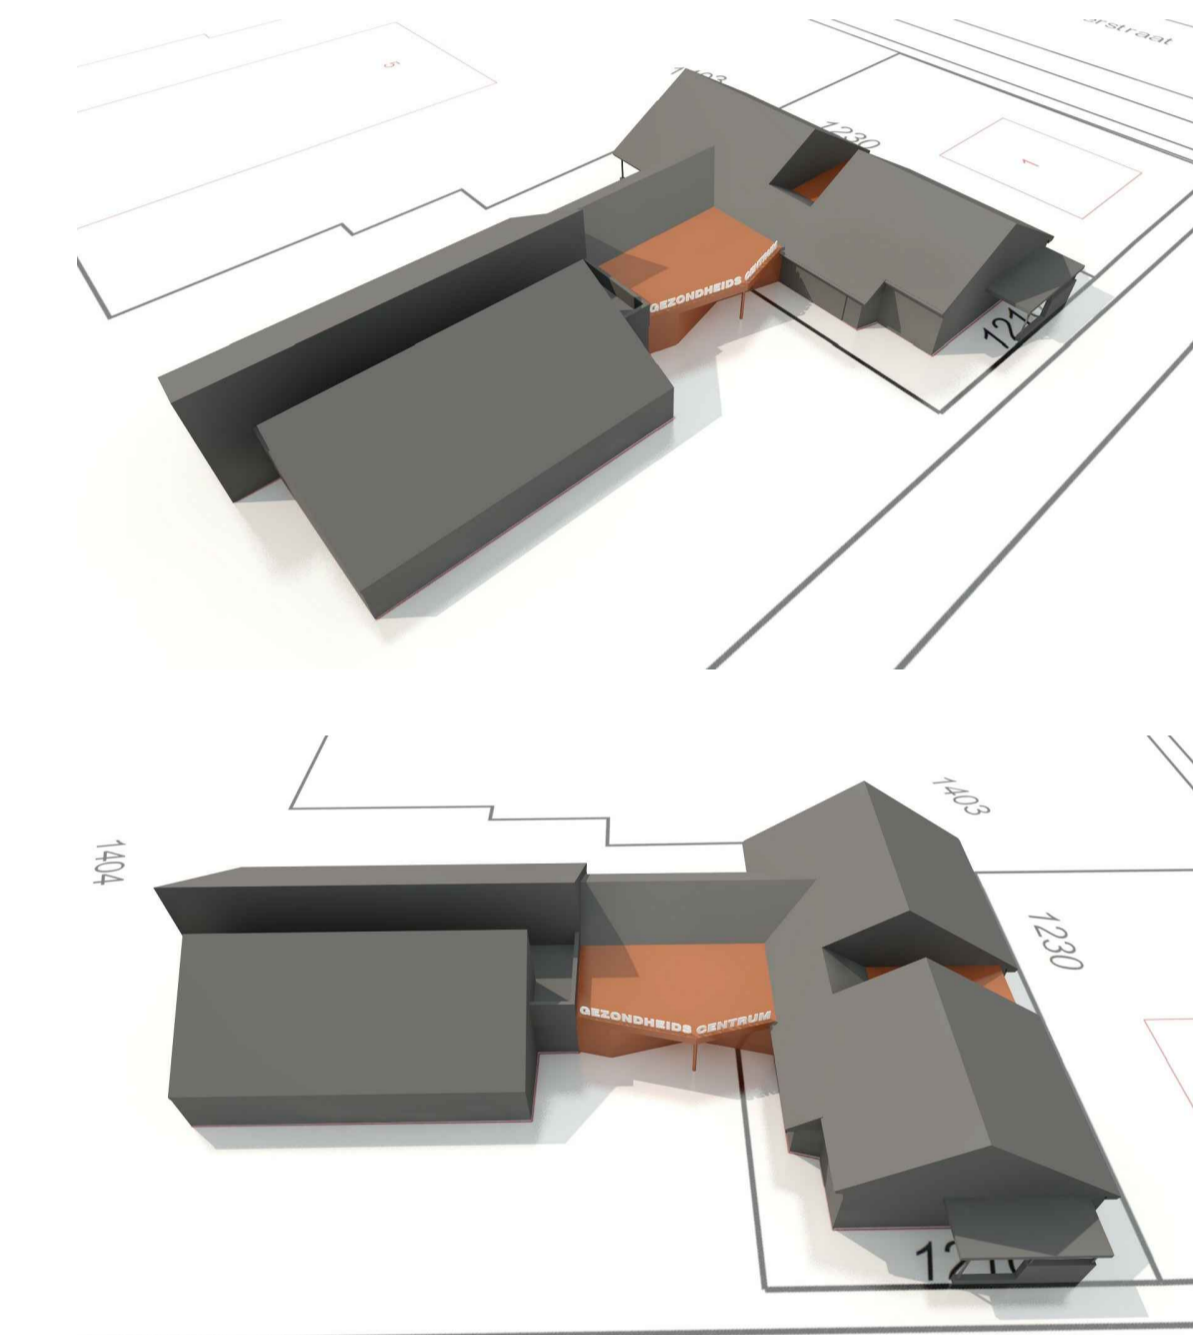

BEGANE GROND nieuw
tobias de coenestraat 2, 3, 3^a en 4

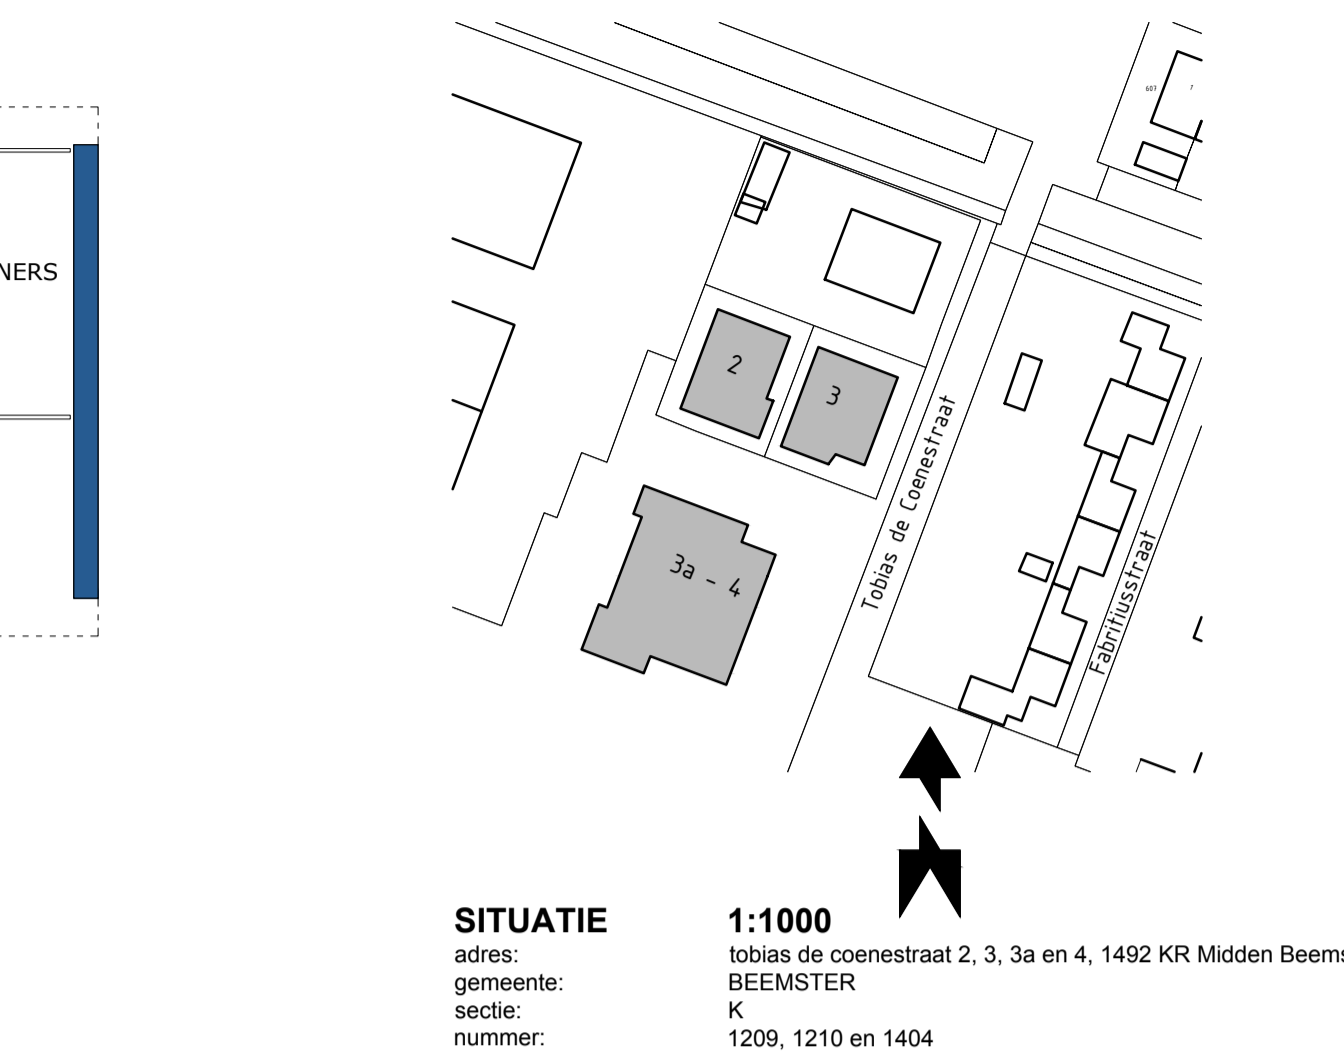

- MAATVOERING DIEN IN HET WERK TE WORDEN GECONTROLEERD!**
- PROJECT: ■ nieuw te bouwen realiseren gezondheidscentrum te Midden Beemster
 - OPDRACHTGEVER: ■ Acdapha Groep, Tochtwaard 7, 1824 EZ Alkmaar,
 - ONDERDEEL: ■ schetsontwerp koppeling diverse disciplines
 - ONTWERP: ■ d. van akkeren / m. bosma
 - DATUM: ■ 13 maart 2018, schetsontwerp
 - GEWIJZIGD: ■ -- ■ -- ■ -- ■ -- ■ --
 - SCHAAL: ■ 1:100 / 1:1000

© copyright. Niets van deze tekening mag worden vervoerwdigd en/of openbaar gemaakt worden door middel van druk, fotocopie, microfilm of op welke andere wijze ook, zonder voorafgaande schriftelijke toestemming.