


SITUATIE Bestaand
 Schaal: 1:500
 Kadastraal gemeente Beemster
 Sectie: C Nr.: 1139

| Bestaande situatie: (m2) | |
|--------------------------|-----------------------------------------|
| Gebouw 1: | 1372 m2 |
| Gebouw 2: | 275 m2 |
| Gebouw 3: | 47 m2 |
| Gebouw 4: | 45 m2 |
| Gebouw 5: | 25 m2 |
| Verharding 1: | 3286 m2 (incl. 80 m2 grond- mestopslag) |
| Verharding 2: | 375 m2 |
| TOTAAL: | 5425 m2 |

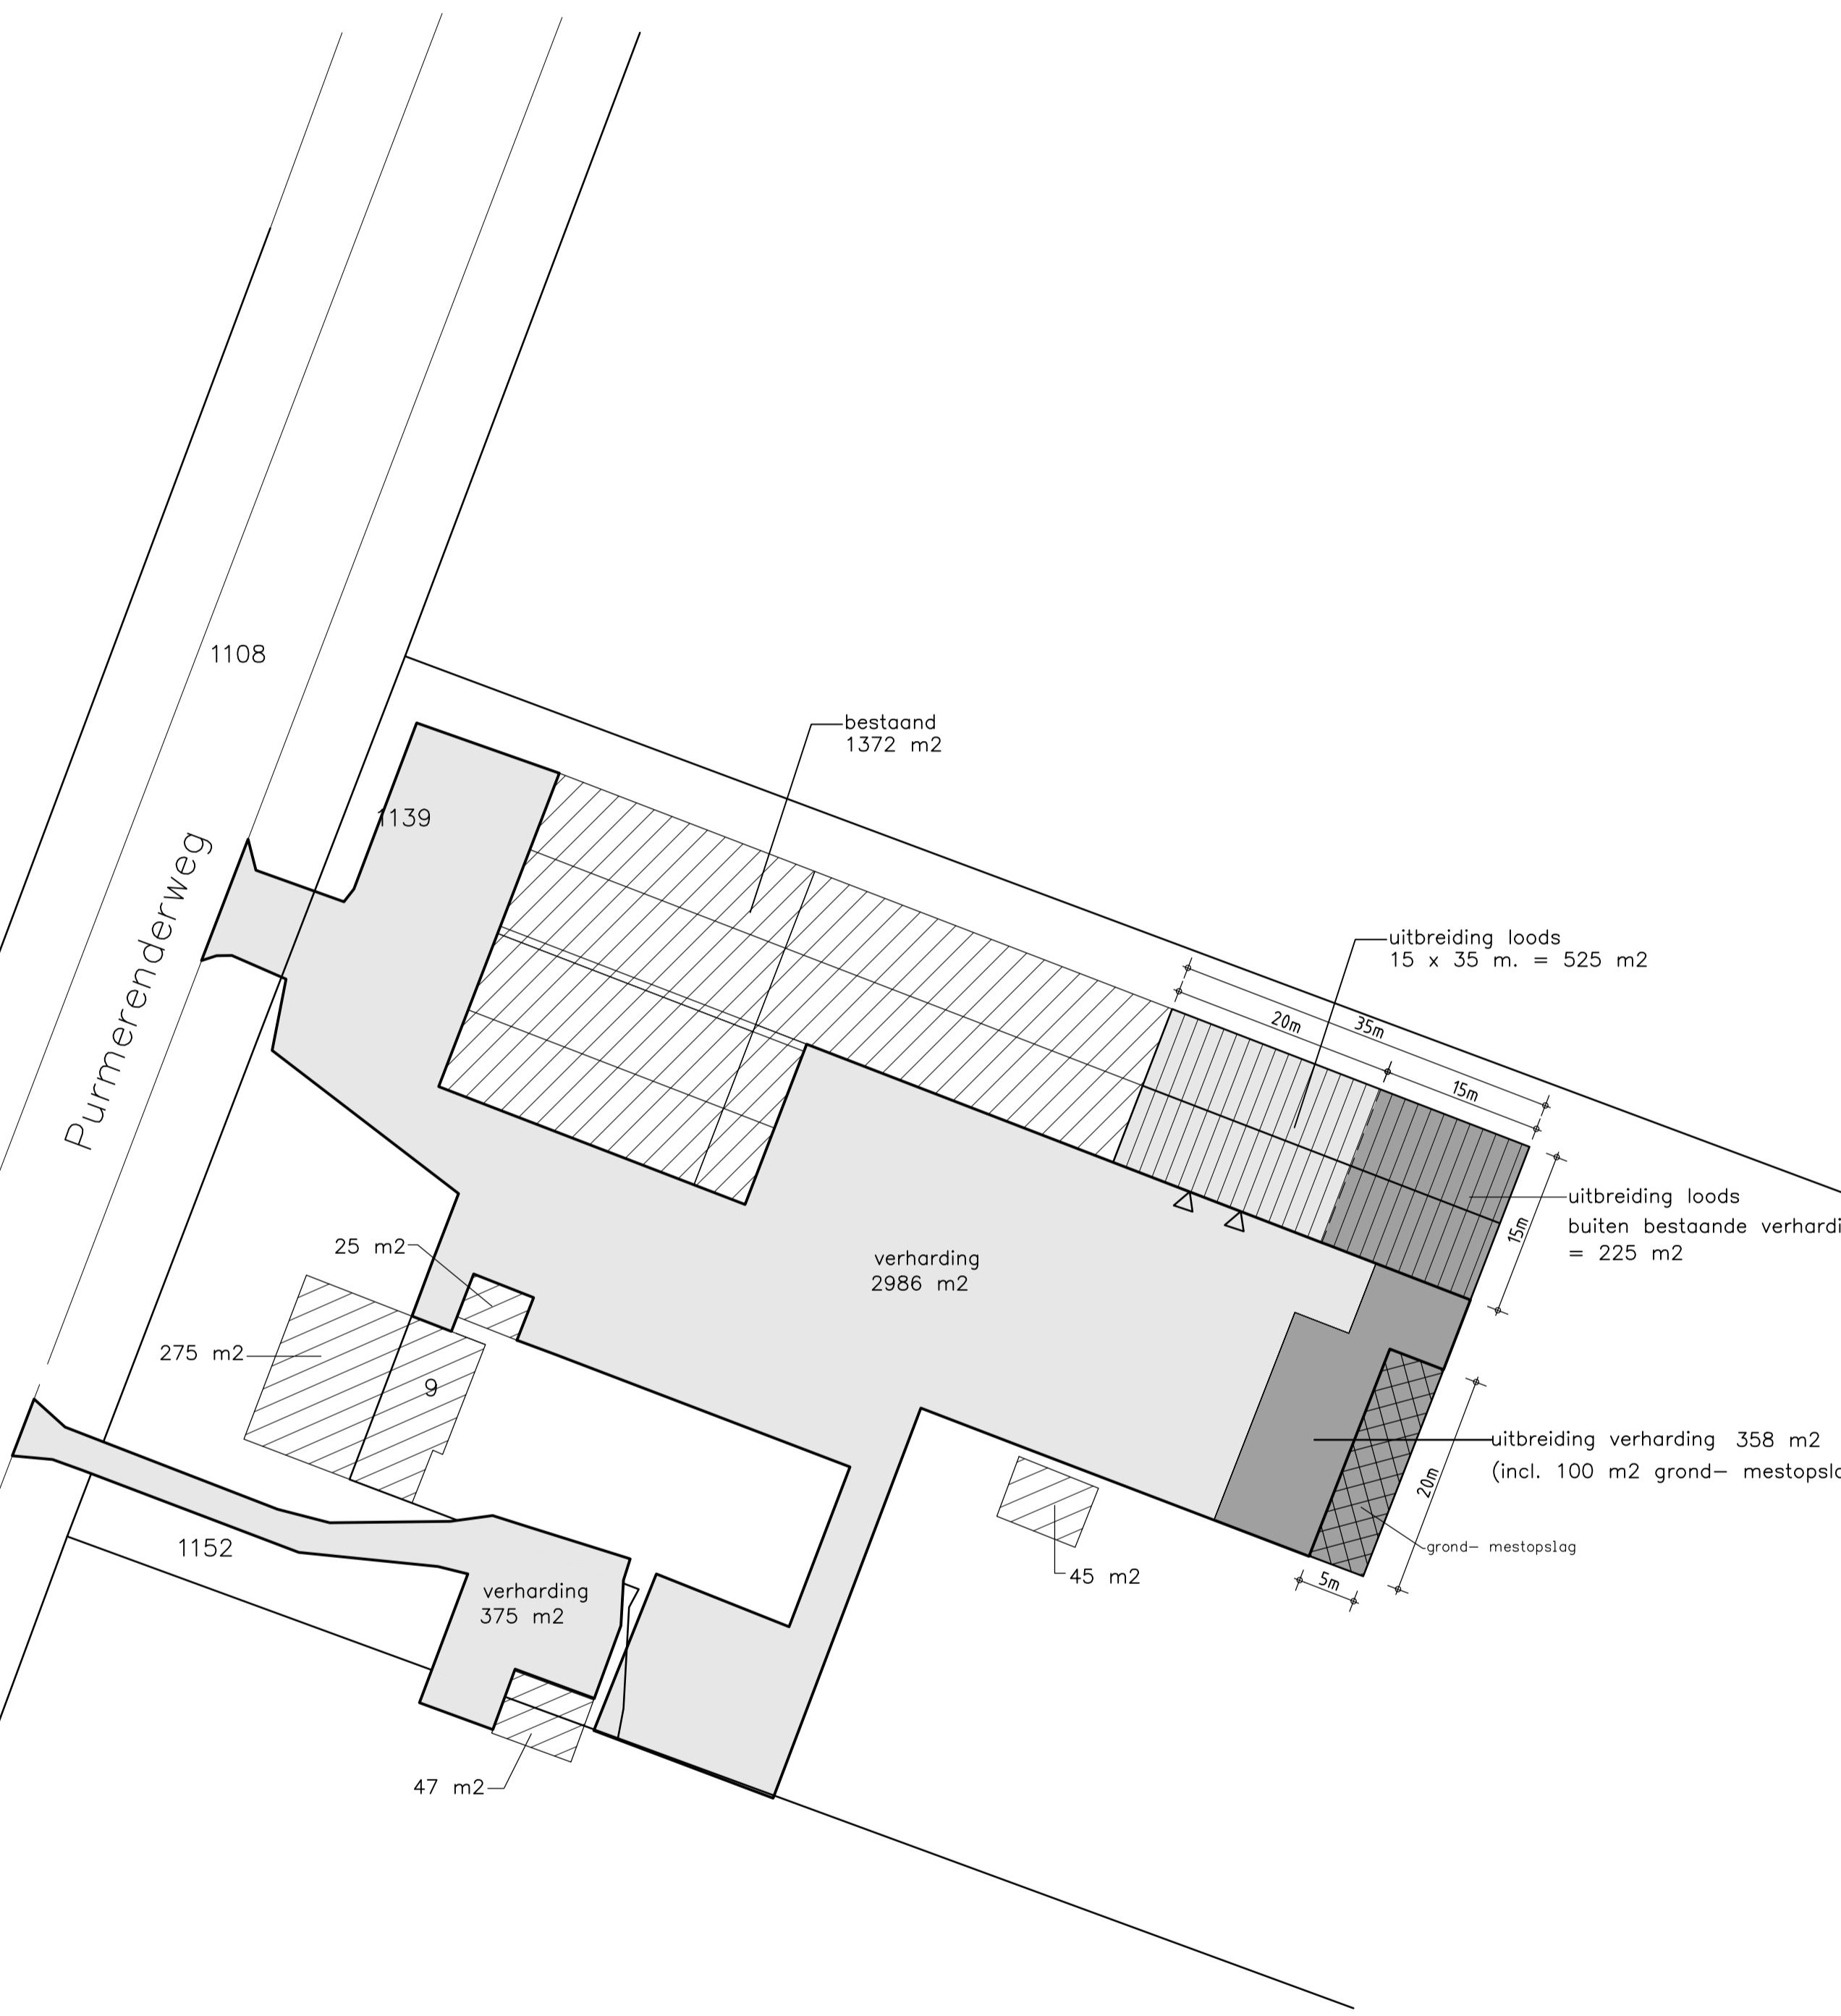

SITUATIE Nieuw
 Schaal: 1:500
 Kadastraal gemeente Beemster
 Sectie: C Nr.: 1139

| Nieuwe situatie: (m2) | |
|-----------------------|-----------------------------------------|
| Gebouw 1: | 1372 m2 |
| Gebouw 2: | 275 m2 |
| Gebouw 3: | 47 m2 |
| Gebouw 4: | 45 m2 |
| Gebouw 5: | 25 m2 |
| Uitbreiding: | 525 m2 |
| Verharding 1: | 2986 m2 |
| Verharding 2: | 375 m2 |
| Verharding 3: | 358 m2 (incl. 100 m2 grond- mestopslag) |
| TOTAAL: | 6008 m2 |

Opmerking:
 Nieuwbouw: 15 x 35 m. = 525 m2 (gedeeltelijk al verhard)
 hiervan is in de huidige situatie al 15 x 20 = 300 m2 verhard.

Netto toename:
 gedeelte nieuwbouw buiten bestaande verharding 15 x 15 m. = 225 m2
 nieuwe verharding (incl. 100 m2 grond- mestopslag) = 358 m2
 Totaal netto toename verhard oppervlak = 583 m2

| | |
|---|------------------------|
| OPDRACHTGEVER: Loonbedrijf Knip t.a.v. Dhr. R.R. Knip Purmerenderweg 9 1463 DA Noordbeemster 06-51682354 remcoknip@gmail.com | GEWIJZGD: |
| WERK: Overzicht bestaand en toekomstig verhard oppervlak (gebouwen + terreinverharding) | GEWIJZGD: |
| GEMEENTE: Purmerend | GEWIJZGD: |
| ZAAKNUMMER: Z2019-0029 | GEWIJZGD: |
| Deze tekening is eigendom van Louis Huisman en Zn. B.V. te Gemert en mag zonder haar schriftelijke toestemming niet worden vermenigvuldigd of gekopieerd noch aan derden ter inzage worden gegeven. | GEWIJZGD: 13-09-'19 ME |
| HUISMAN GEMERT Louis Huisman & Zn. B.V. Hallenbouw - Bouwmaterialen | DATUM: 02-09-'19 ME |
| Post: Postbus 29, 5420 AA Gemert T: +31 (0) 492 361890 Bezoek: Zandstraat 9, 5421 WK Gemert F: +31 (0) 492 365075 tekenkamer@huisman.nl www.huisman.nl | SCHAAL: 1:500 |
| | BLADNO.: 05 |
| | WERK NR: 13458 |